


Résidence de Tourisme  
**L'Alpe Blanche** \*\*\*\*  
 Vars (05)


<b>R+3</b>	Typologie	T2	Surf. hab. <b>41.79 m<sup>2</sup></b>	<b>335</b>
------------	-----------	----	---------------------------------------	------------

**Surface Habitable**

Séjour	13.55 m <sup>2</sup>
Chambre	13.44 m <sup>2</sup>
Entrée 1	3.36 m <sup>2</sup>
Entrée 2	2.84 m <sup>2</sup>
Salle d'eau 2	1.58 m <sup>2</sup>
Salle d'eau 1	1.58 m <sup>2</sup>
Douche 2	1.47 m <sup>2</sup>
Douche 1	1.47 m <sup>2</sup>
WC 2	1.26 m <sup>2</sup>
WC 1	1.26 m <sup>2</sup>
	<b>41.79 m<sup>2</sup></b>
Balcon 1	3.25 m <sup>2</sup>
Balcon 2	4.20 m <sup>2</sup>

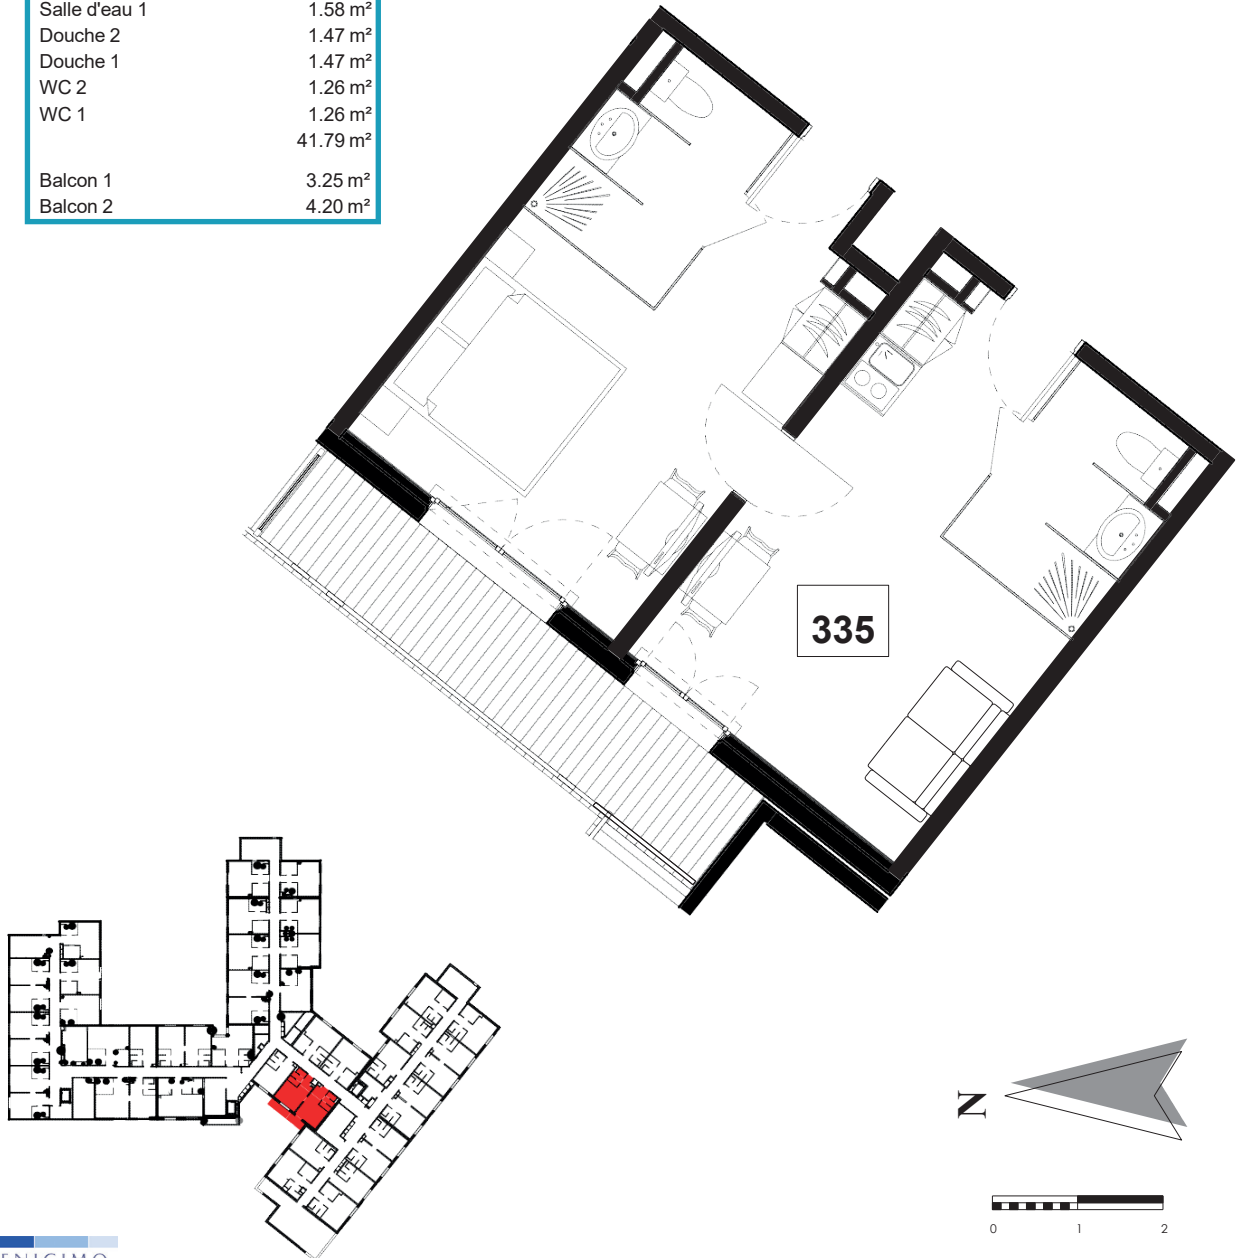

La société se réserve le droit d'apporter des modifications dues à des impératifs d'ordre techniques, administratifs ou architecturaux

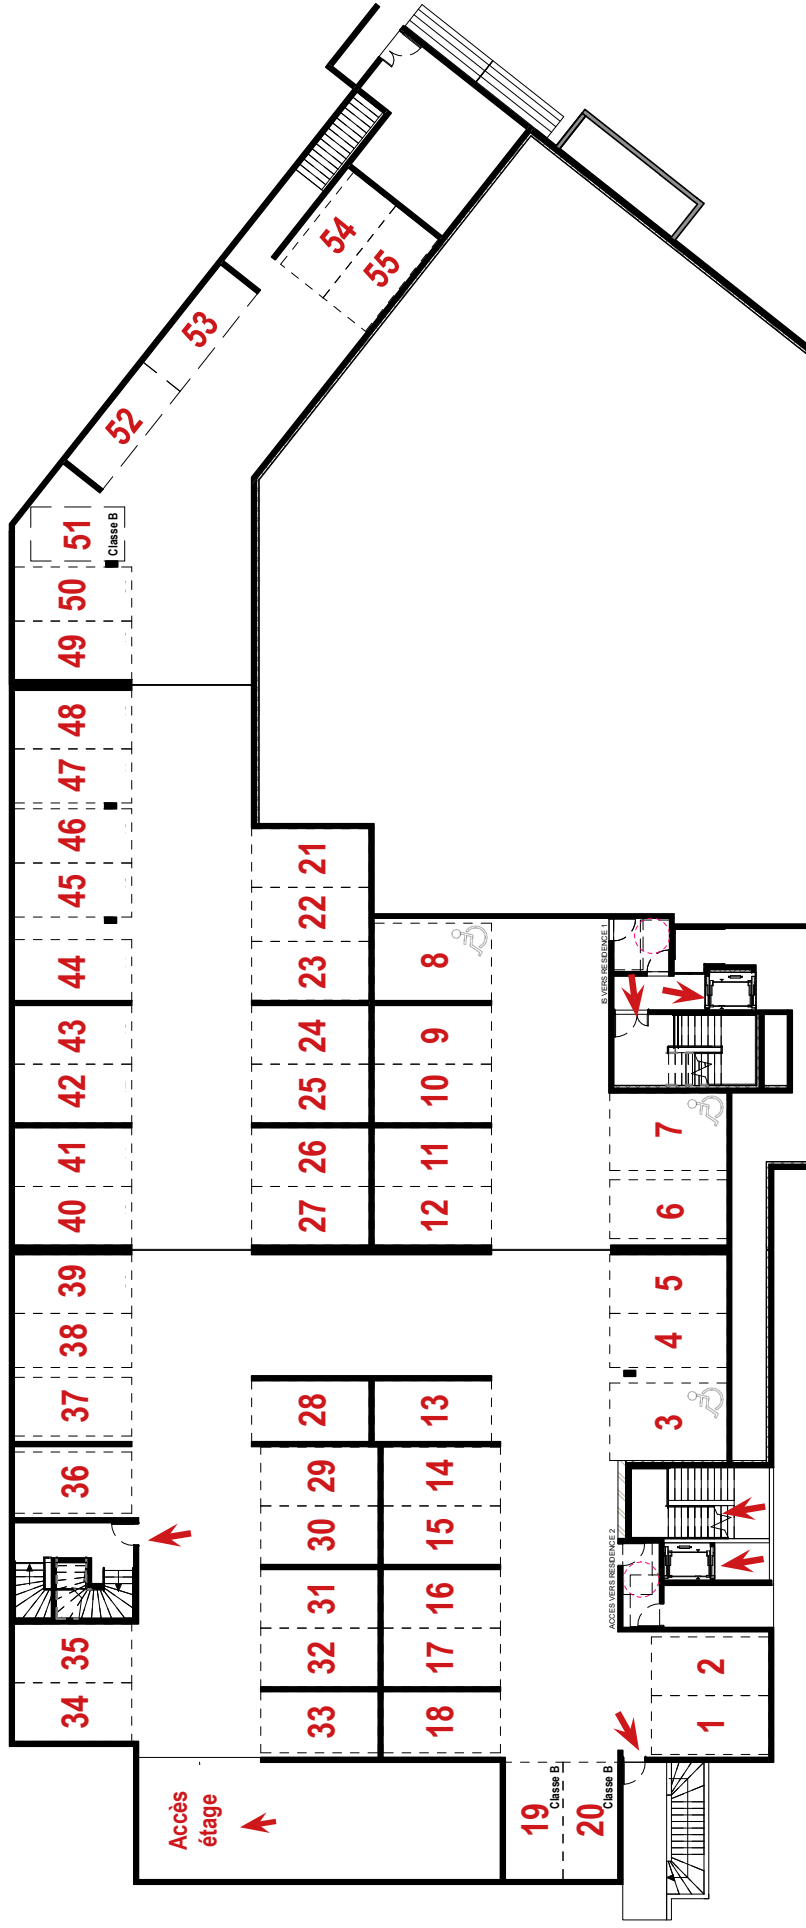

# PLAN DE PARKING 1er ETAGE

CERENICIMO

Plan de vente provisoire

Jeudi 1 Août 2019