
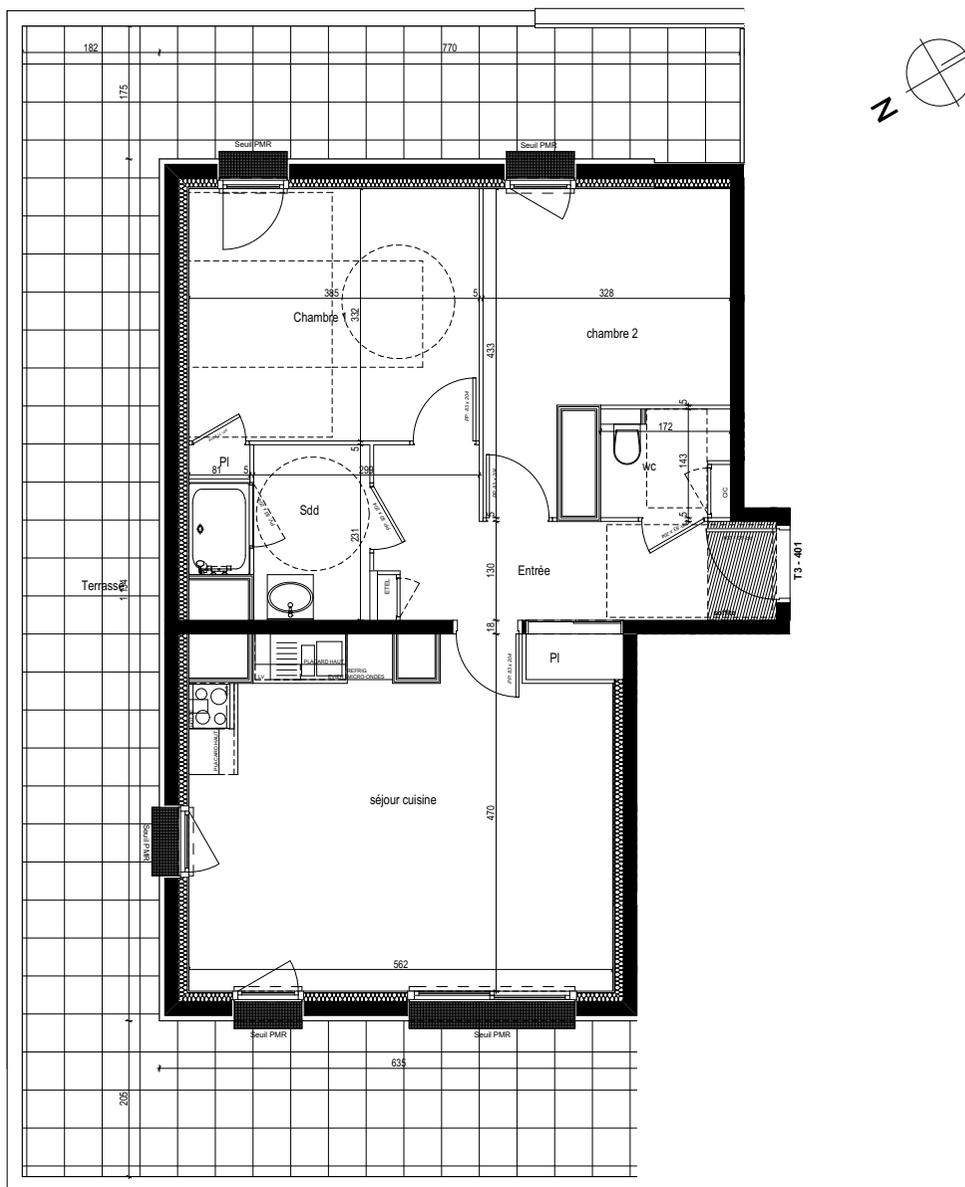


Résidence - LES BOREALES MERIDIENNE -

50 - 58 Rue Méridienne 76000 Rouen

Résidence Seniors
Les Boréales
 Rouen (76)

Plan de repérage R+4

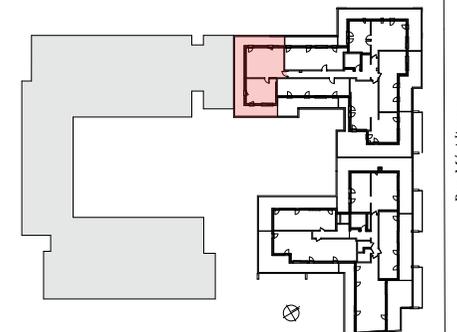

Logement T3	401
Entrée	8.13 m ²
Dégagement	
Placard	0.77 m ²
Séjour Cuisine	24.67 m ²
Chambre 1	12.78 m ²
Placard	0.36 m ²
Chambre 2	10.80 m ²
Salle de douche	4.60 m ²
WC	2.23 m ²
Total surface habitable	64.34 m²

CERENICIMO

Plan de vente


Nota : Les superficies sont données sous réserve des contraintes de construction et des tolérances d'exécution

mars 2019

Ind.

Balcon / Terrasse

54.06 m²

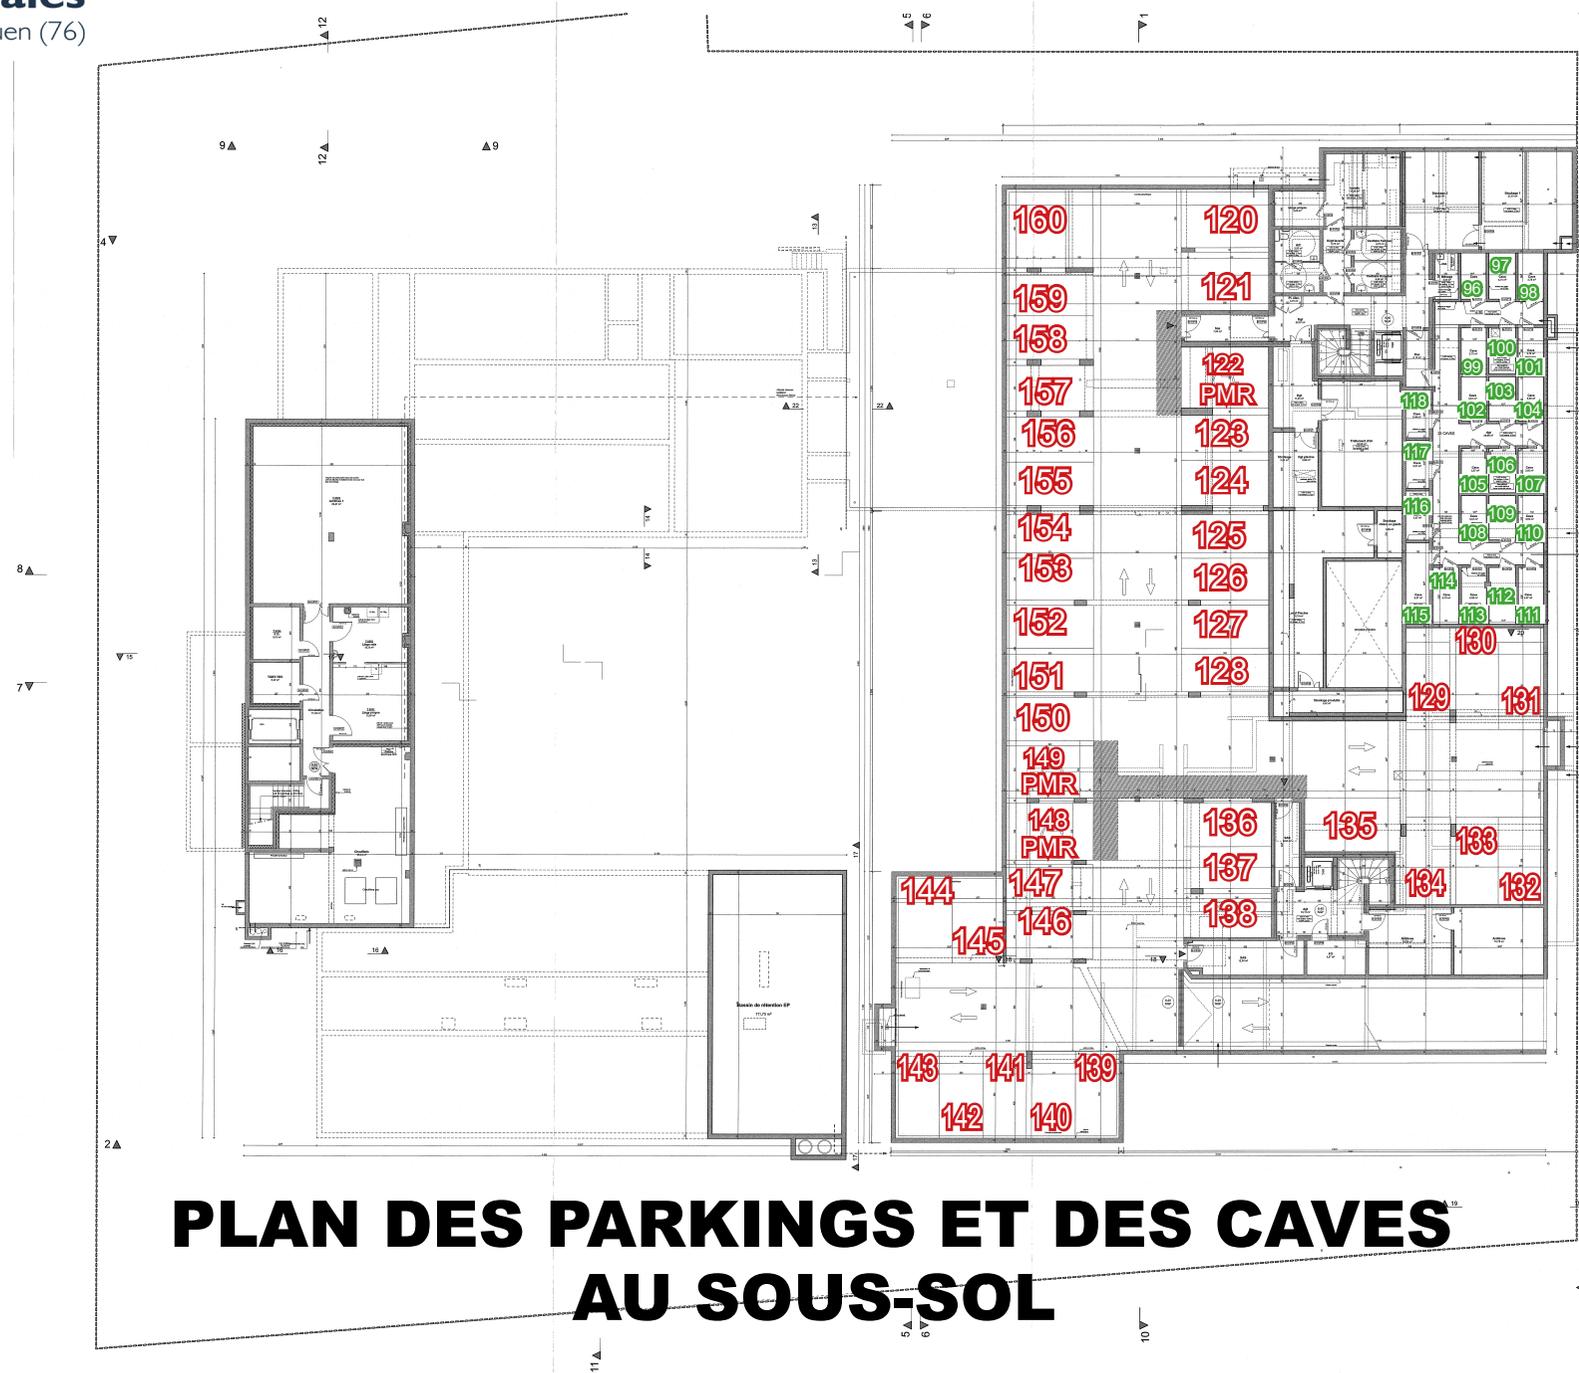

PLAN DES PARKINGS ET DES CAVES AU SOUS-SOL

- Numéros des parkings
- Numéros des caves

