



SURFACES CARREZ

Chambre : 25,26m²
Salle d'eau : 3,40m²

Total : 28,66m²

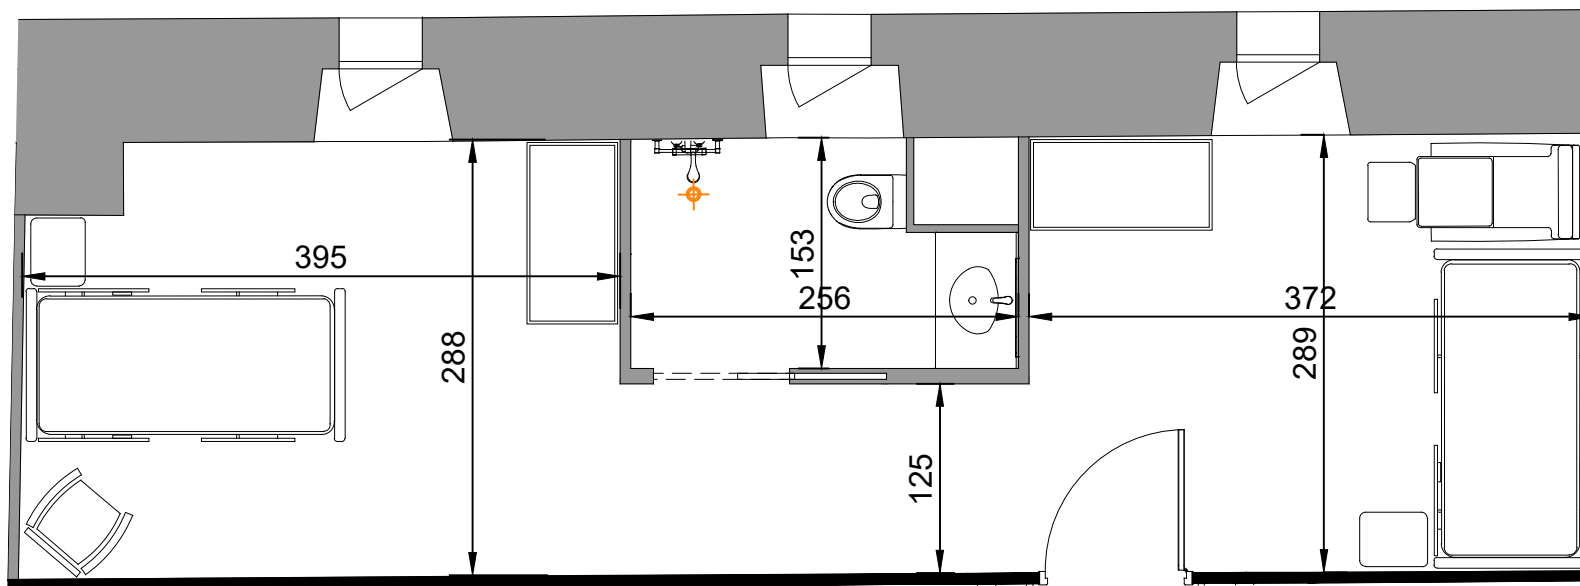

Chambre 404

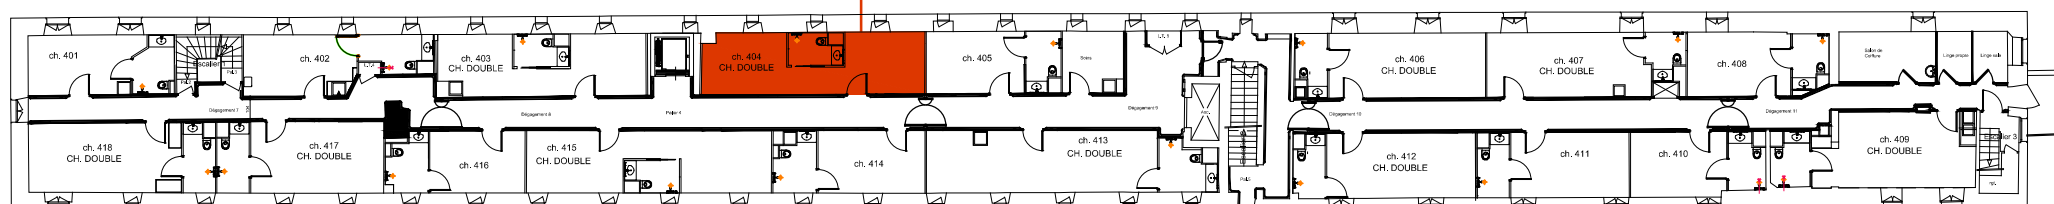

Plan de localisation R+1

**SC Société Foncière
du Château de Coevres**
128, rue de la Boétie
75008 PARIS

Résidence EHPAD
➤ Résidence Saint-Georges
Coeuvres-et-Valsery / Soissons (02)

CERENICIMO

Chambre n° 404

N° Plan
PV - 404

Indice
0

Date
12 février 2019

Echelle
1.50 (format A4)

Plans de vente réalisés par Jean-Paul Demeude, Architecte.