


Résidence - LES BOREALES MERIDIENNE -

50 - 58 Rue Méridienne 76000 Rouen



Résidence Seniors
Les Boréales
 Rouen (76)

Plan de repérage R+4

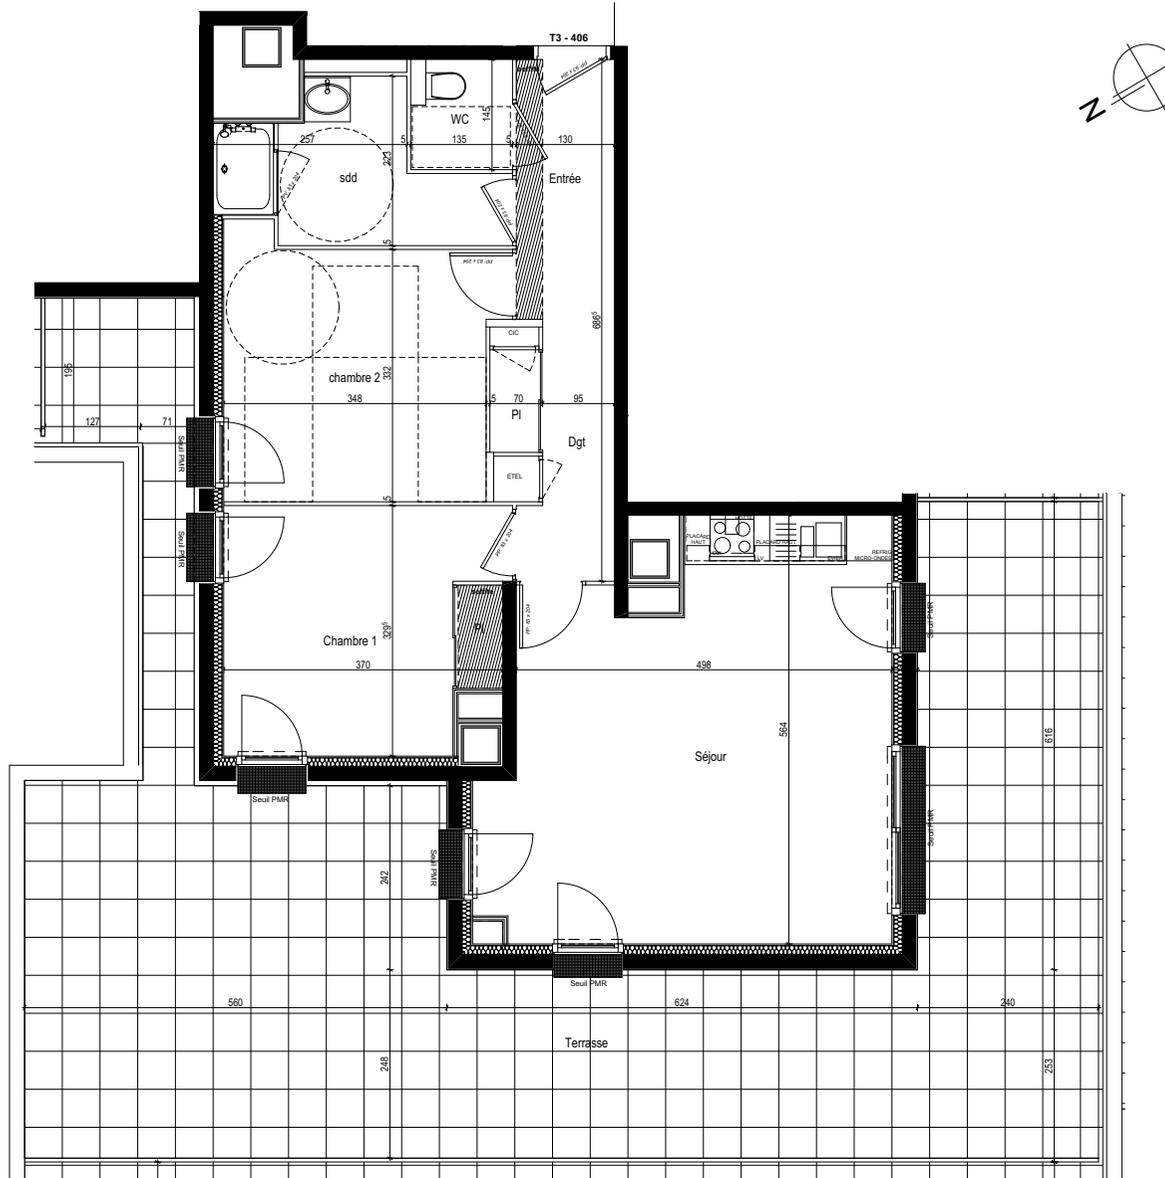


Logement T3	406
Entrée	4.45 m ²
Dégagement	3.64 m ²
Placard	0.88 m ²
Séjour Cuisine	26.69 m ²
Chambre 1	10.81 m ²
Placard	0.83 m ²
Chambre 2	12.14 m ²
Salle de douche	5.96 m ²
WC	1.96 m ²
Total surface habitable	67.36 m²
Balcon / Terrasse	70.65 m ²

Plan de vente

Nota : Les superficies sont données sous réserve des contraintes de construction et des tolérances d'exécution


mars 2019

Ind.

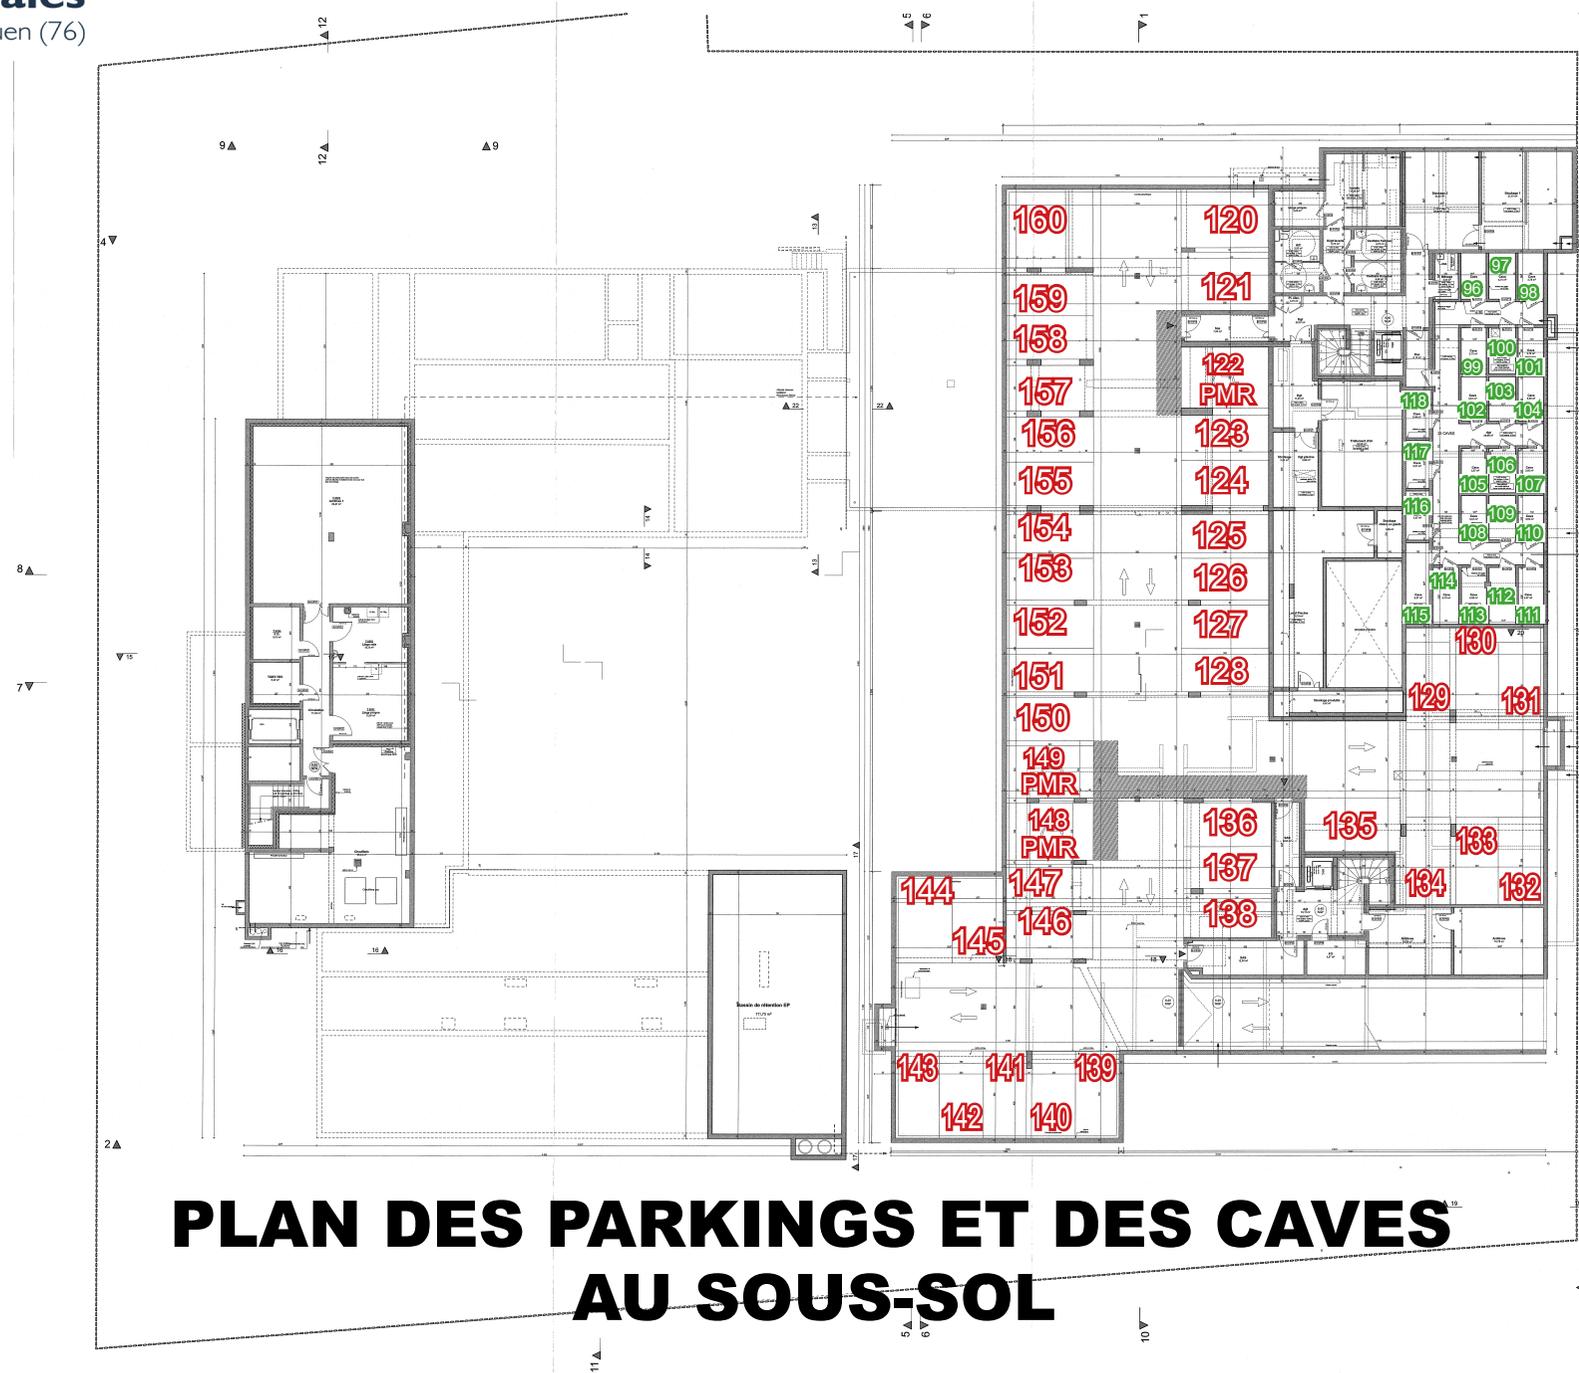

PLAN DES PARKINGS ET DES CAVES AU SOUS-SOL

- Numéros des parkings
- Numéros des caves

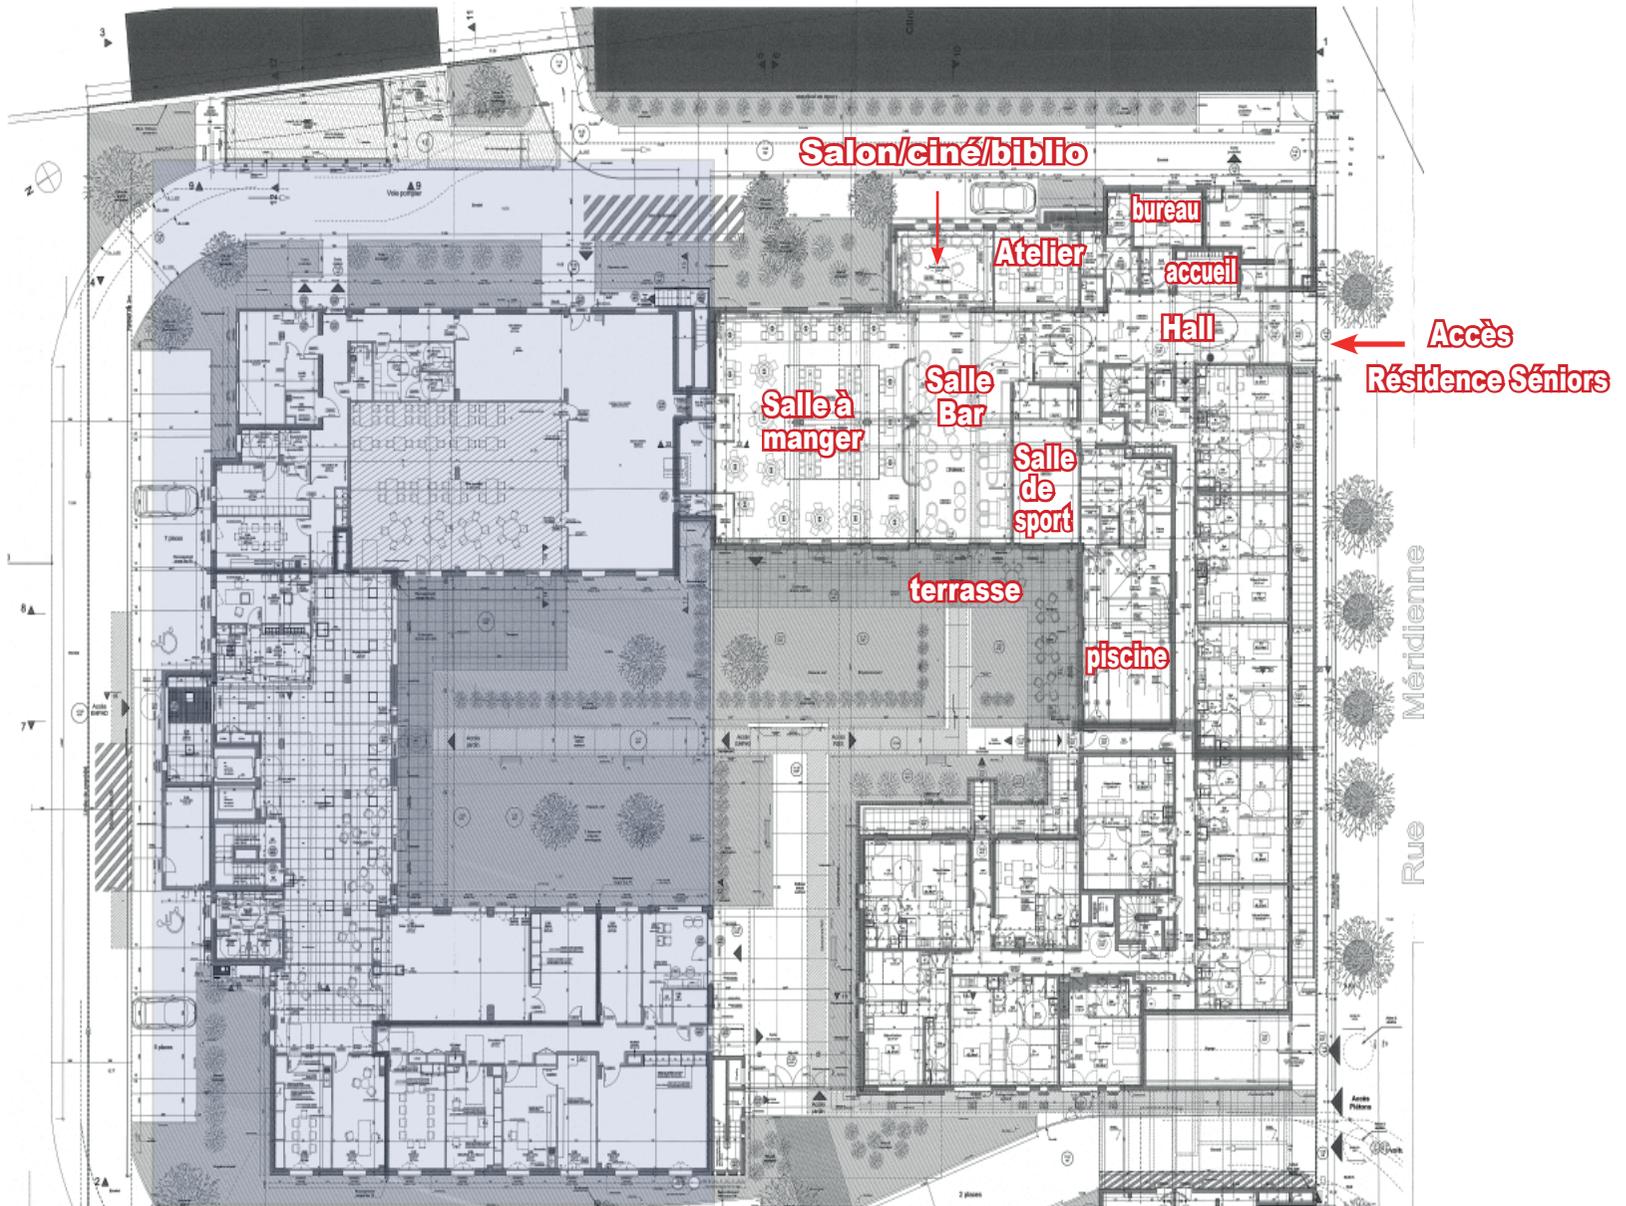

PLAN DES SERVICES AU REZ-DE CHAUSSEE

Partie EHPAD