
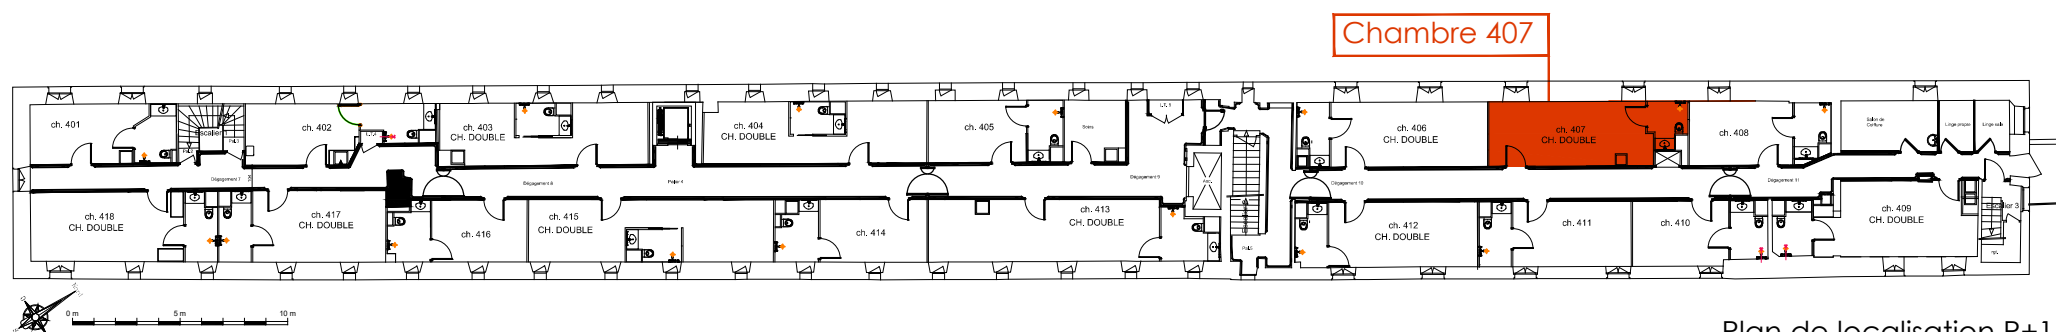


SURFACES CARREZ

Chambre : 22,11m²
Salle d'eau : 3,51m²

Total : 25,62m²

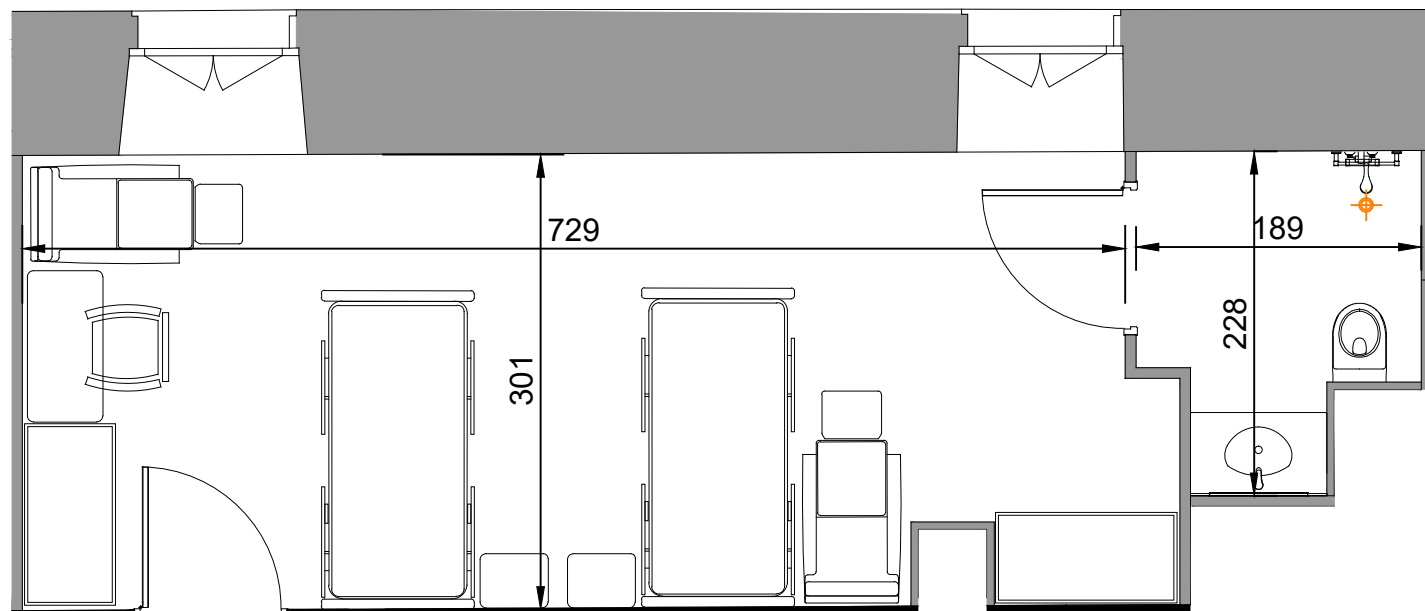

Plan de localisation R+1

**SC Société Foncière
du Château de Coevres**
128, rue de la Boétie
75008 PARIS

Résidence EHPAD
> Résidence Saint-Georges
Coeuvres-et-Valsery / Soissons (02)



Chambre n° 407

N° Plan
PV - 407

Indice
0

Date
12 février 2019

Echelle
1.50 (format A4)

Plans de vente réalisés par Jean-Paul Demeude, Architecte.