
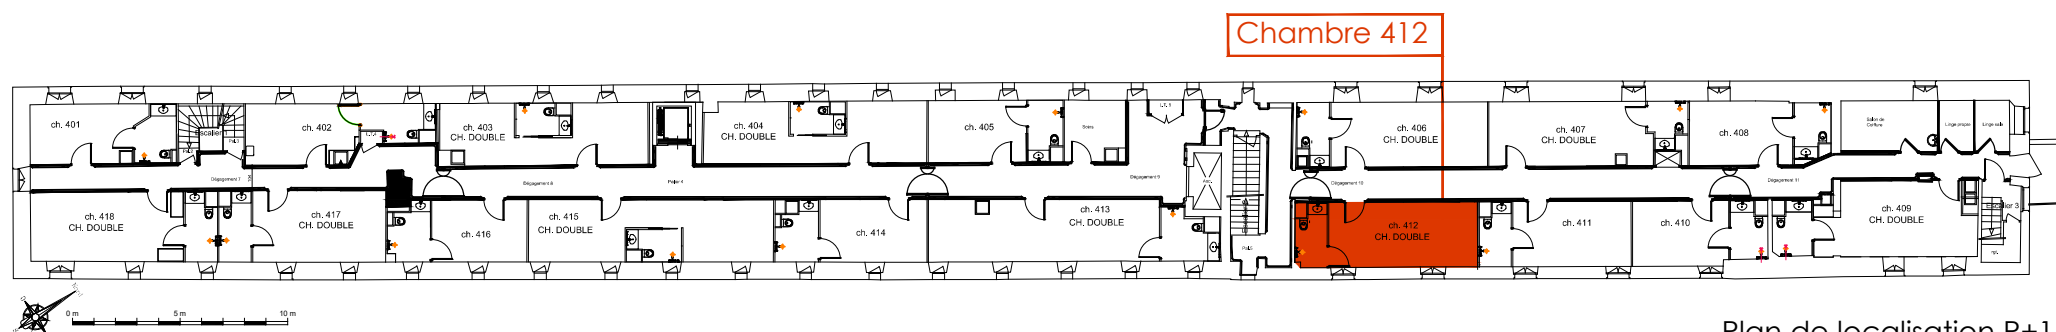


### SURFACES CARREZ

Chambre : 20,95m<sup>2</sup>  
Salle d'eau : 4,01m<sup>2</sup>

Total : 24,96m<sup>2</sup>

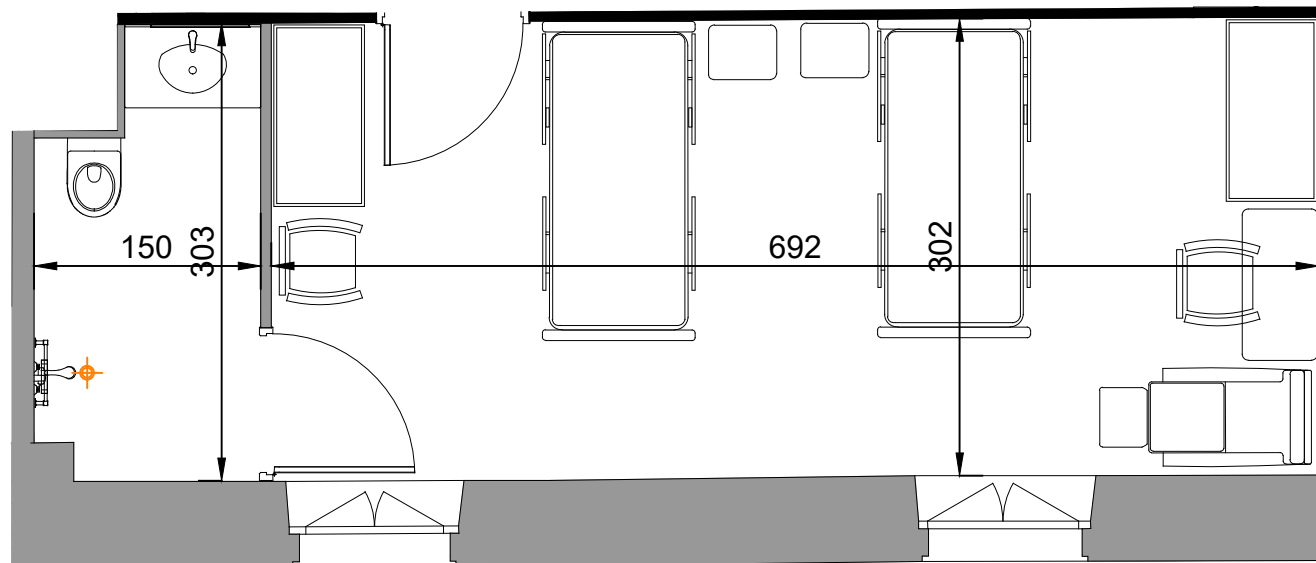

Plan de localisation R+1

**SC Société Foncière  
du Château de Coevres**  
128, rue de la Boétie  
75008 PARIS

Résidence EHPAD  
**> Résidence Saint-Georges**  
Coeuvres-et-Valsery / Soissons (02)



Chambre n° 412

N° Plan  
PV - 412

Indice  
0

Date  
12 février 2019

Echelle  
1.50 (format A4)

Plans de vente réalisés par Jean-Paul Demeude, Architecte.