



SURFACES CARREZ

Chambre : 28,67m²
Salle d'eau : 3,40m²

Total : 32,07m²

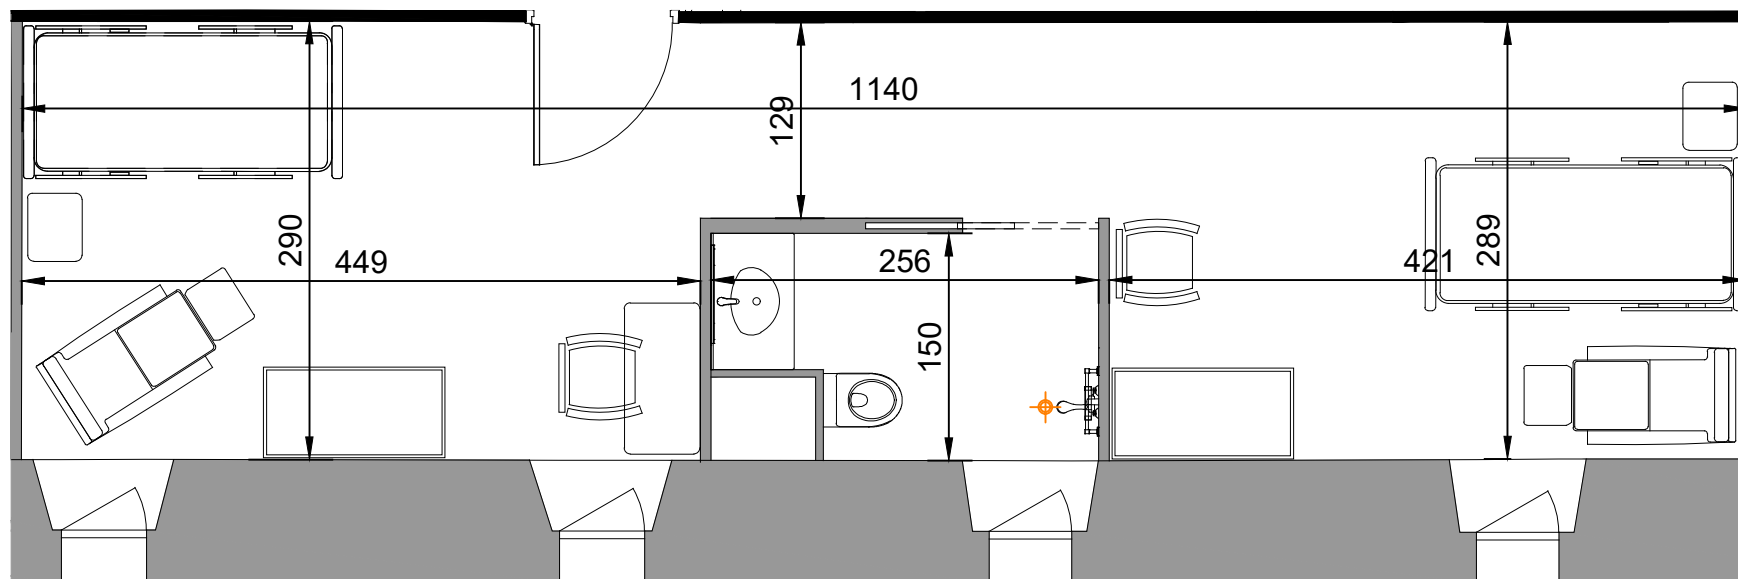

Chambre 415

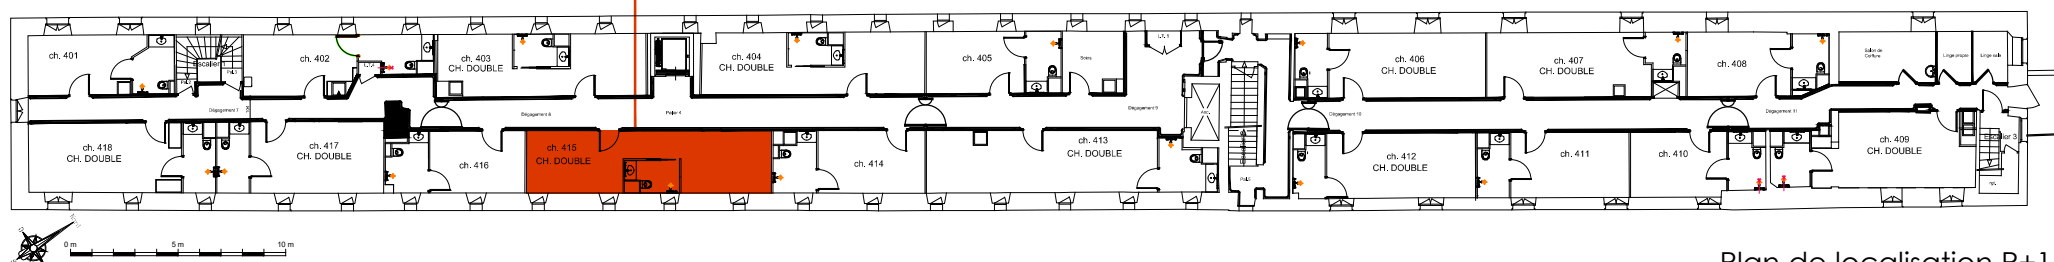

Plan de localisation R+1

**SC Société Foncière
du Château de Coeuvres**
128, rue de la Boétie
75008 PARIS

Résidence EHPAD
Résidence Saint-Georges
Coeuvres-et-Valsery / Soissons (02)



Chambre n° 415

N° Plan
PV - 415

Indice
0

Date
12 février 2019

Echelle
1.50 (format A4)

Plans de vente réalisés par Jean-Paul Demeude, Architecte.