



SURFACES CARREZ

Chambre : 12,84m²
Salle d'eau : 4,76m²

Total : 17,60m²

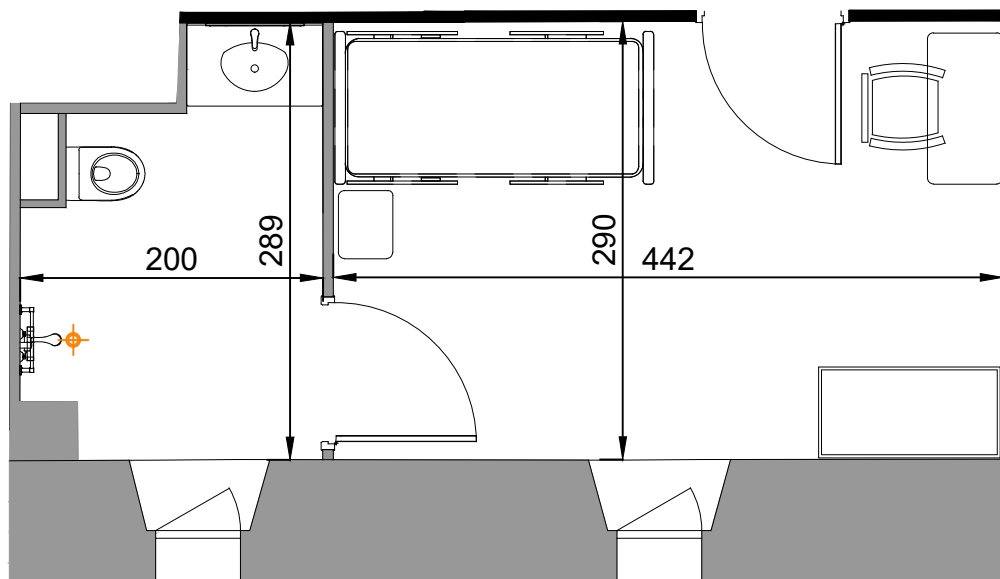

Chambre 416

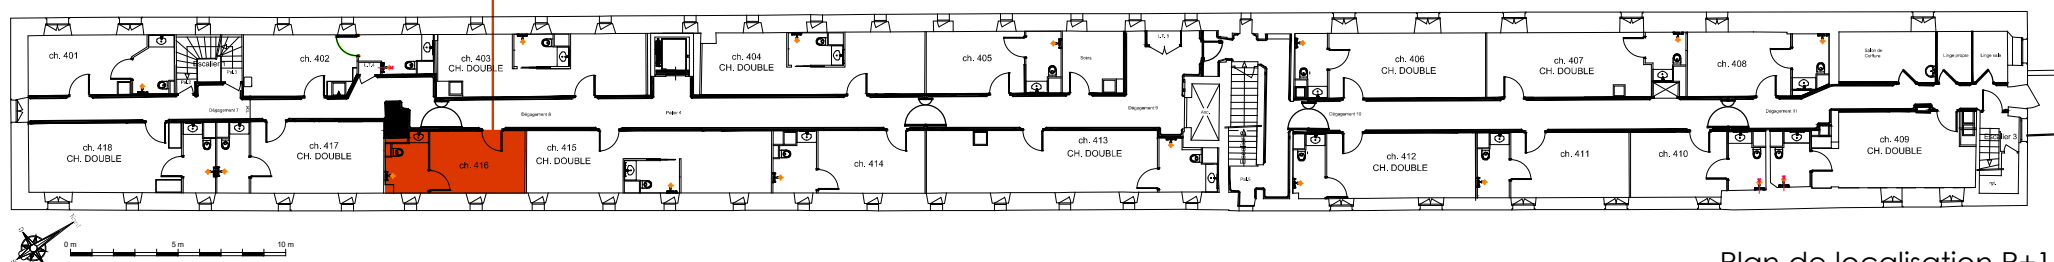

Plan de localisation R+1

**SC Société Foncière
du Château de Coeuvres**
128, rue de la Boétie
75008 PARIS

Résidence EHPAD
Résidence Saint-Georges
Coeuvres-et-Valsery / Soissons (02)

CERENICIMO

Chambre n° 416

N° Plan
PV - 416

Date
12 février 2019

Indice
0

Echelle
1.50 (format A4)

Plans de vente réalisés par Jean-Paul Demeude, Architecte.