



SURFACES CARREZ

Chambre : 20,55m²
Salle d'eau : 4,49m²

Total : 25,04m²

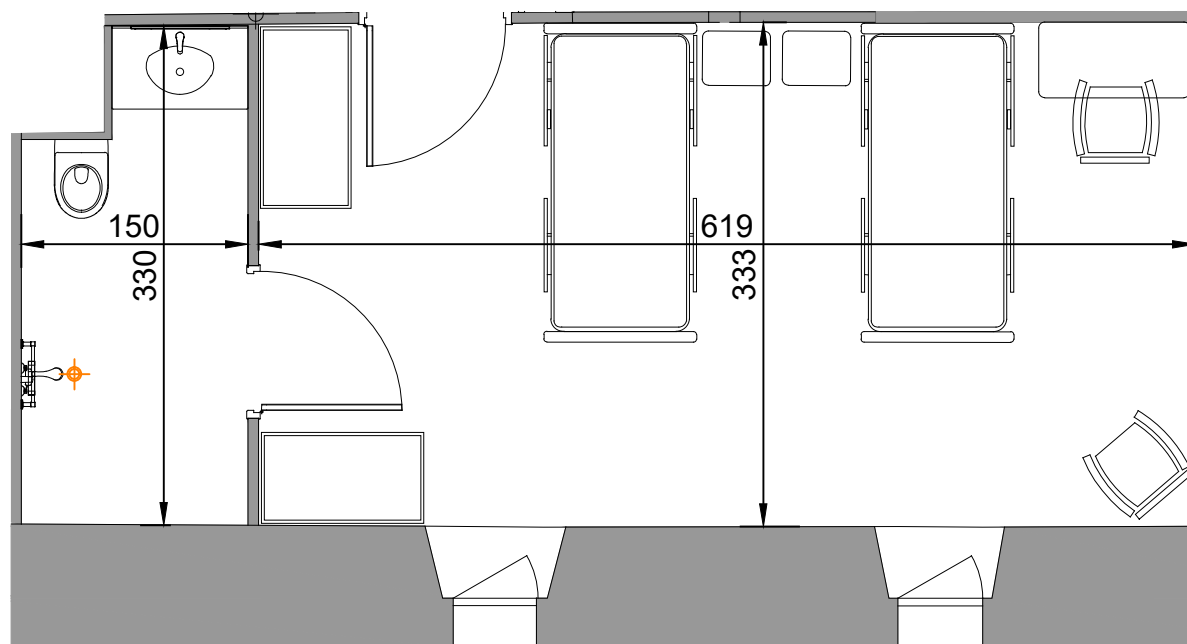

Chambre 417

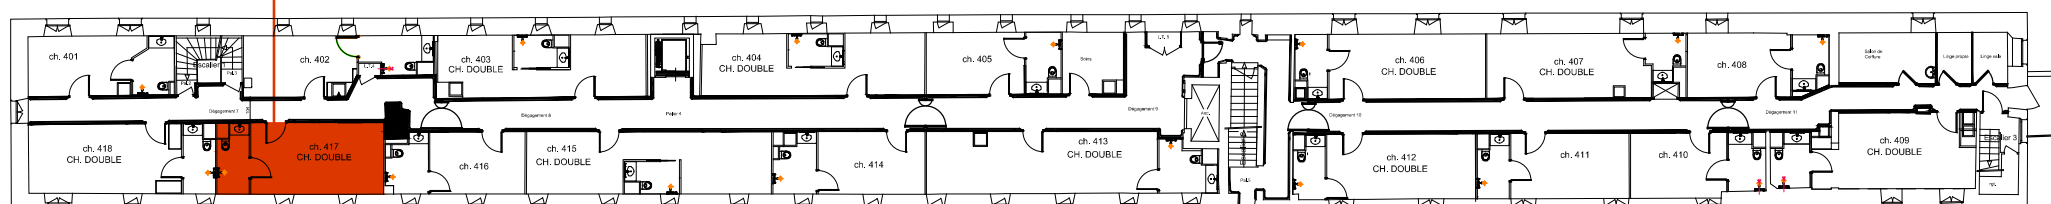

Plan de localisation R+1

**SC Société Foncière
du Château de Coevres**
128, rue de la Boétie
75008 PARIS

Résidence EHPAD
> Résidence Saint-Georges
Coeuvres-et-Valsery / Soissons (02)



Chambre n° 417

N° Plan
PV - 417

Date
12 février 2019

Indice
0

Echelle
1.50 (format A4)

Plans de vente réalisés par Jean-Paul Demeude, Architecte.