



### SURFACES CARREZ

Chambre : 27,38m<sup>2</sup>  
Salle d'eau : 4,35m<sup>2</sup>

Total : 31,73m<sup>2</sup>

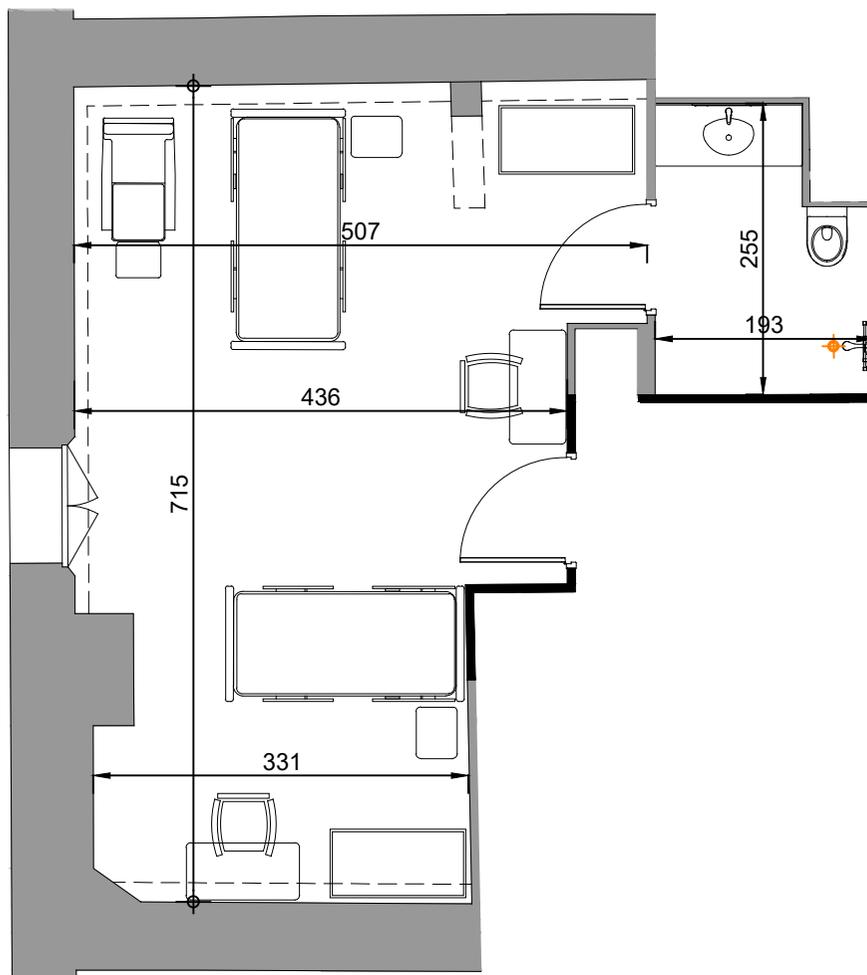

Chambre 501

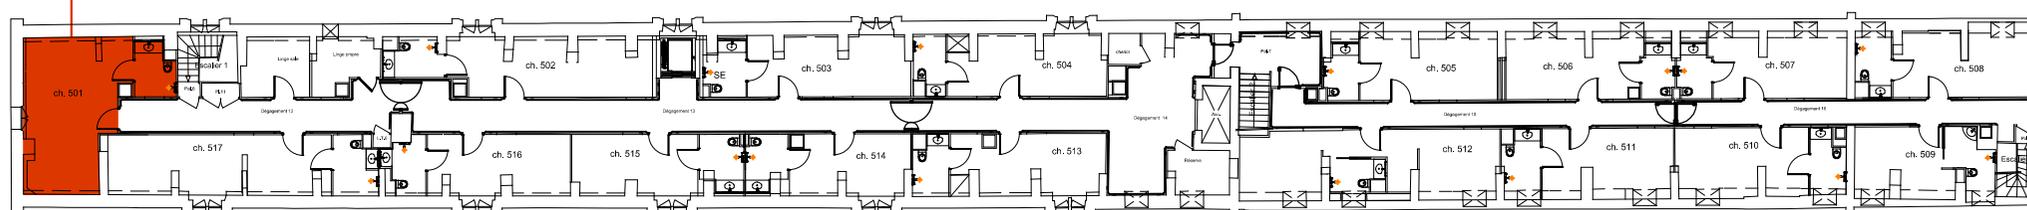

Plan de localisation R+2

**SC Société Foncière  
du Château de Coevres**  
128, rue de la Boétie  
75008 PARIS

Résidence EHPAD  
**➤ Résidence Saint-Georges**  
Coeuvres-et-Valsery / Soissons (02)



Chambre n° 501

N° Plan  
PV - 501

Indice  
0

Date  
12 février 2019

Echelle  
1.50 (format A4)

Plans de vente réalisés par Jean-Paul Demeude, Architecte.