



SURFACES CARREZ

Chambre : 22,48m²
Salle d'eau : 4,27m²

Total : 26,75m²

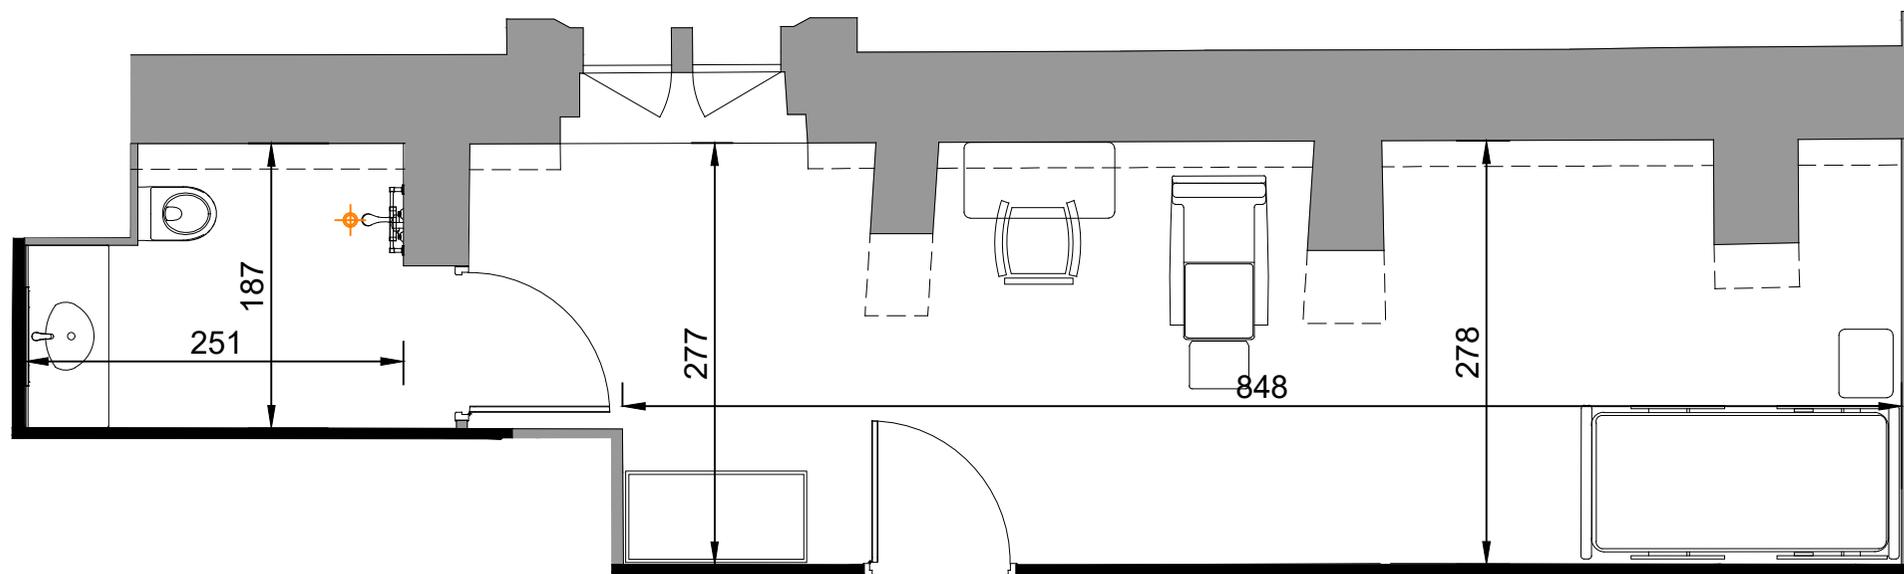

Chambre 502

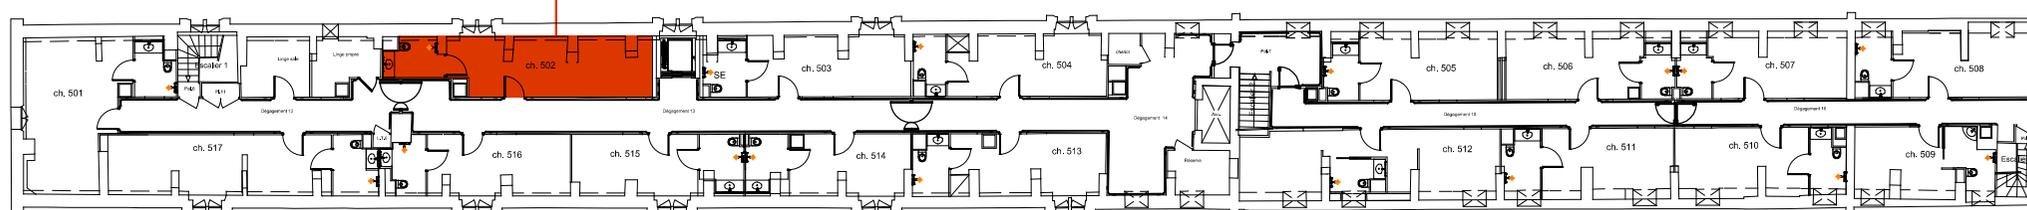

Plan de localisation R+2

**SC Société Foncière
du Château de Coeuvres**

128, rue de la Boétie
75008 PARIS

Résidence EHPAD
> Résidence Saint-Georges
Coeuvres-et-Valsery / Soissons (02)

CERENICIMO

Chambre n° 502

N° Plan
PV - 502

Indice
0

Date
12 février 2019

Echelle
1.50 (format A4)

Plans de vente réalisés par Jean-Paul Demeude, Architecte.