



SURFACES CARREZ

Chambre : 19,40m²
Salle d'eau : 4,45m²

Total : 23,85m²

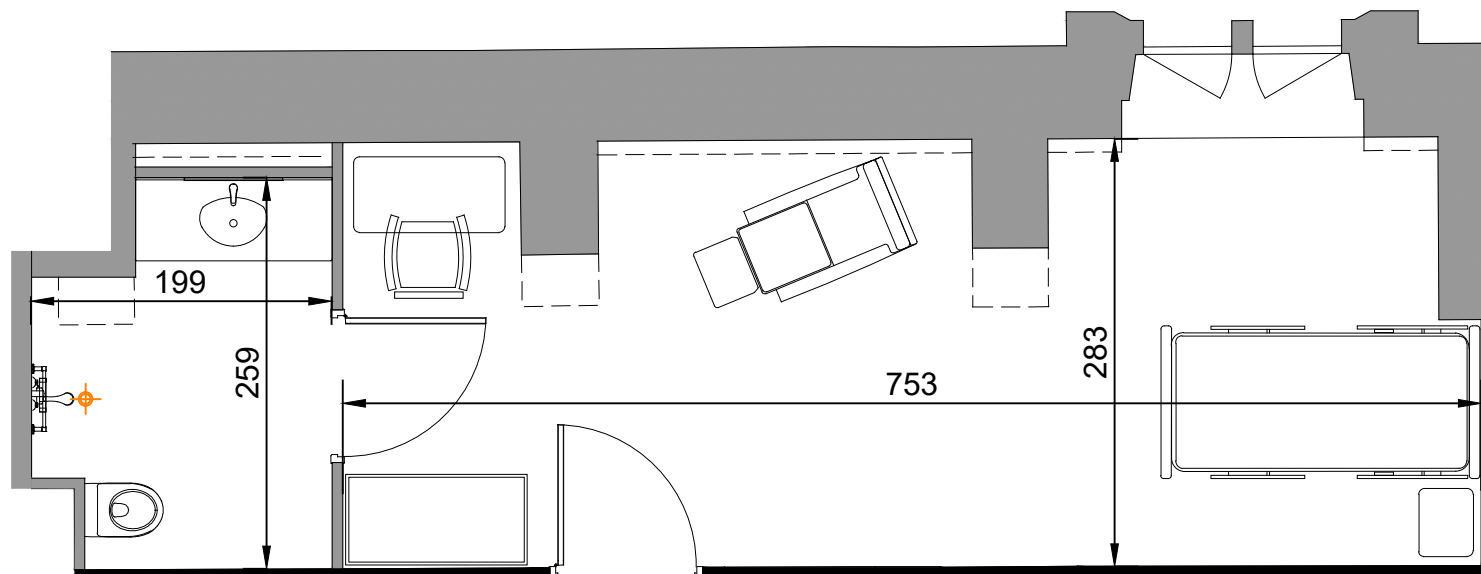

Chambre 503

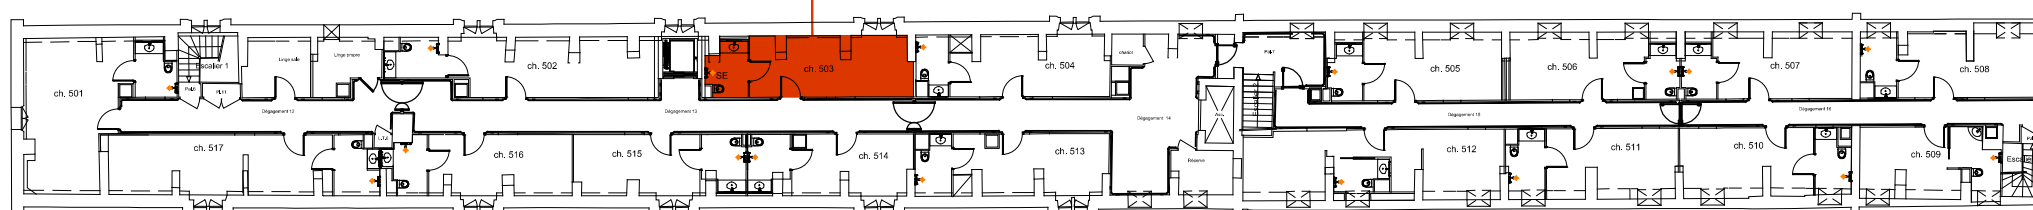

Plan de localisation R+2

**SC Société Foncière
du Château de Coevres**

128, rue de la Boétie
75008 PARIS

Résidence EHPAD
> Résidence Saint-Georges
Coeuvres-et-Valsery / Soissons (02)

CERENICIMO

Chambre n° 503

N° Plan
PV - 503

Indice
0

Date
12 février 2019

Echelle
1.50 (format A4)

Plans de vente réalisés par Jean-Paul Demeude, Architecte.