



SURFACES CARREZ

Chambre : 18,60m²
Salle d'eau : 4,08m²

Total : 22,68m²

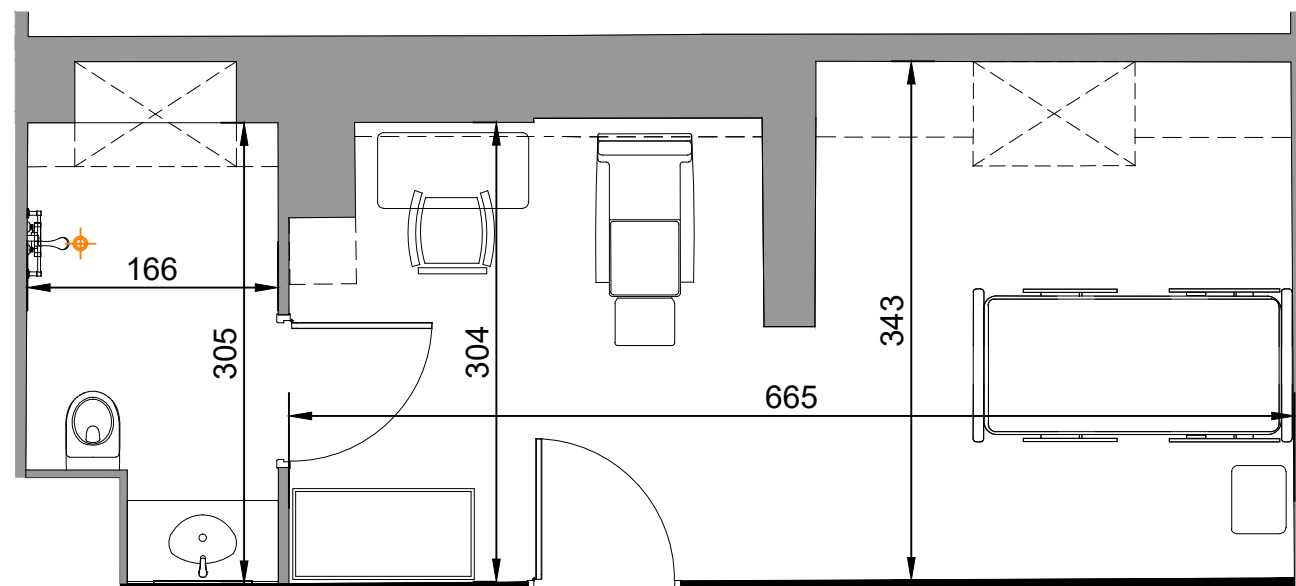

Chambre 508

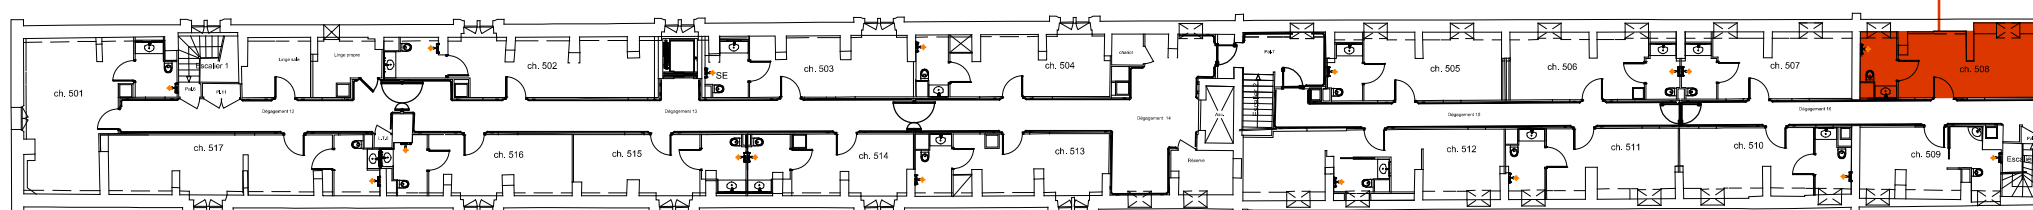

Plan de localisation R+2

**SC Société Foncière
du Château de Coevres**

128, rue de la Boétie
75008 PARIS

Résidence EHPAD
Résidence Saint-Georges
Coeuvres-et-Valsery / Soissons (02)



Chambre n° 508

N° Plan
PV - 508

Indice
0

Date
12 février 2019

Echelle
1.50 (format A4)

Plans de vente réalisés par Jean-Paul Demeude, Architecte.