
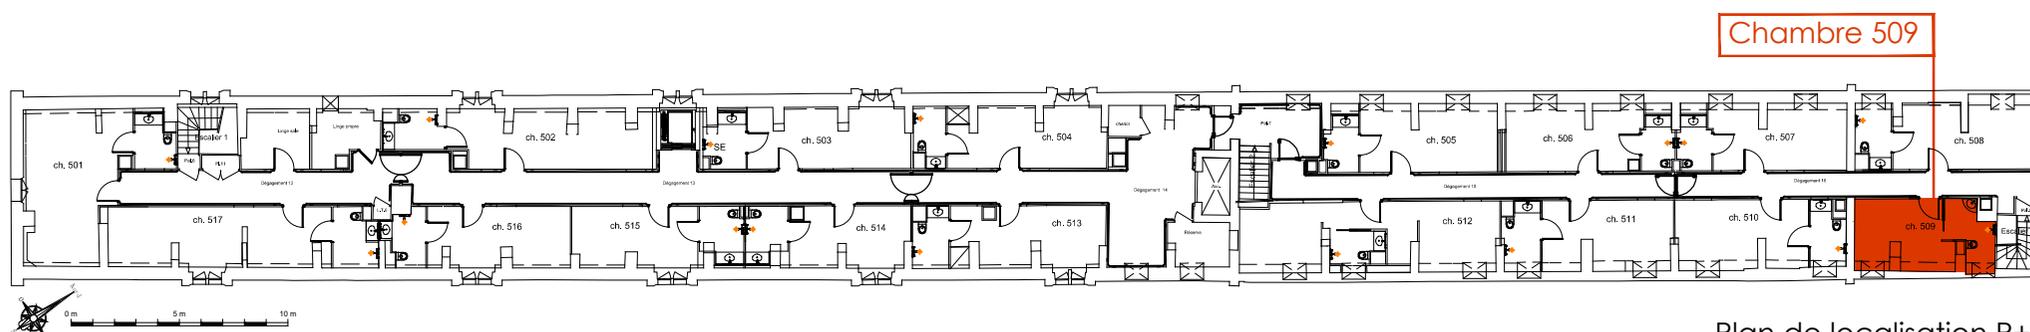


SURFACES CARREZ

Chambre : 12,28m²
Salle d'eau : 5,50m²

Total : 17,78m²

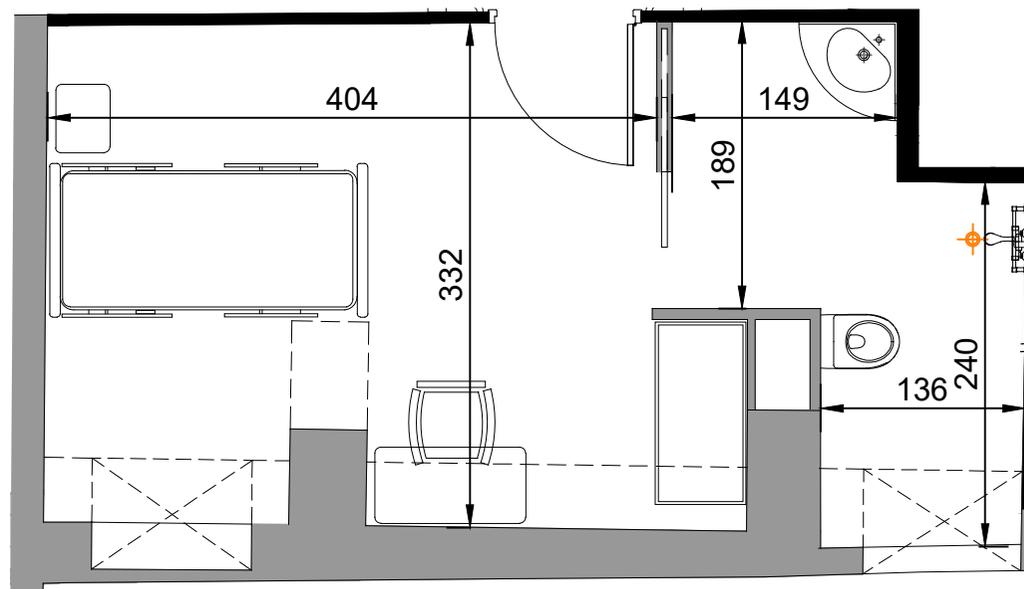

Plan de localisation R+2

**SC Société Foncière
du Château de Coevres**
128, rue de la Boétie
75008 PARIS

Résidence EHPAD
> Résidence Saint-Georges
Coeuvres-et-Valsery / Soissons (02)



Chambre n° 509

N° Plan
PV - 509

Indice
0

Date
12 février 2019

Echelle
1.50 (format A4)

Plans de vente réalisés par Jean-Paul Demeude, Architecte.