
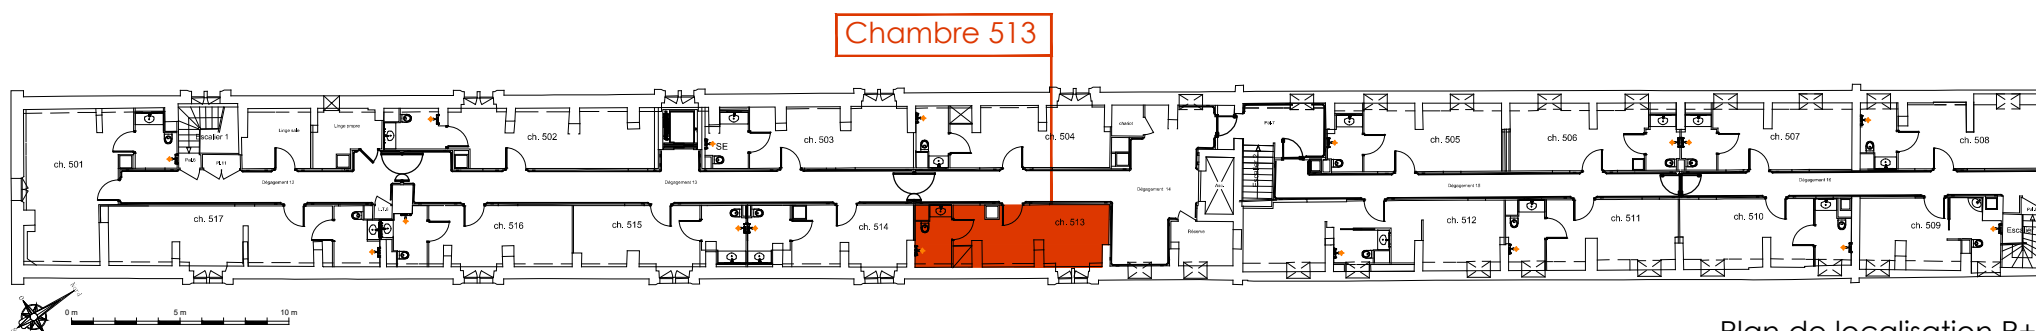


### SURFACES CARREZ

Chambre : 18,31m<sup>2</sup>  
Salle d'eau : 4,05m<sup>2</sup>

Total : 22,36m<sup>2</sup>

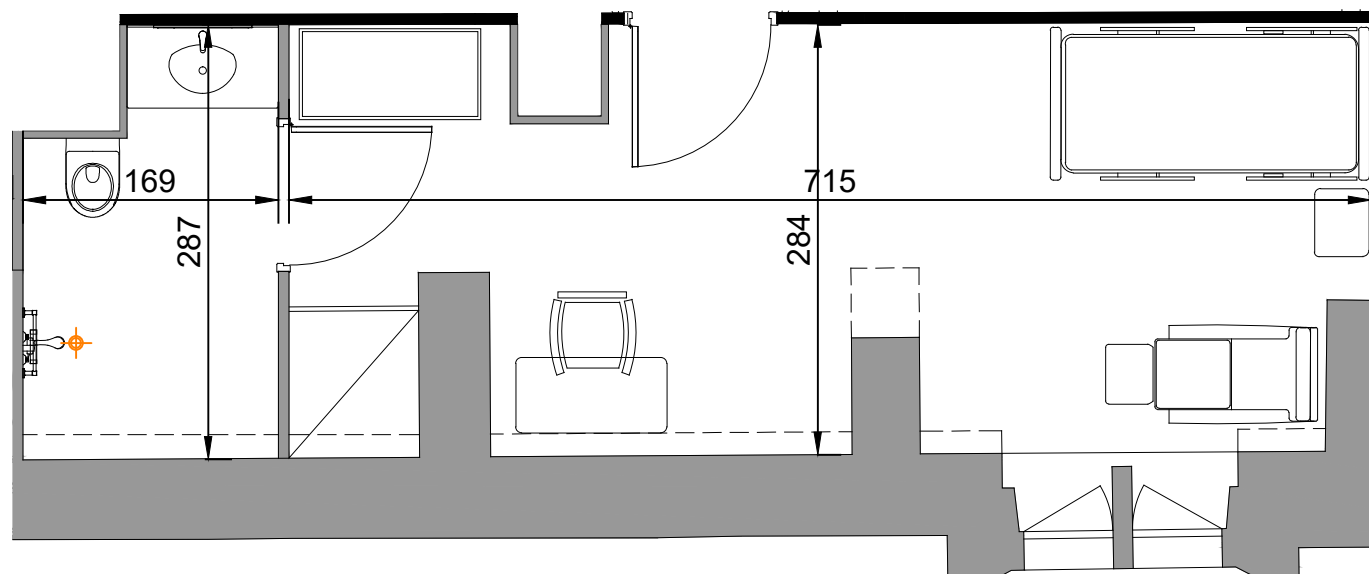

Plan de localisation R+2

**SC Société Foncière  
du Château de Coevres**

128, rue de la Boétie  
75008 PARIS

Résidence EHPAD  
**> Résidence Saint-Georges**  
Coeuvres-et-Valsery / Soissons (02)

CERENICIMO

Chambre n° 513

N° Plan  
PV - 513

Date  
12 février 2019

Indice  
0

Echelle  
1.50 (format A4)

Plans de vente réalisés par Jean-Paul Demeude, Architecte.