



### SURFACES CARREZ

Chambre : 17,05m<sup>2</sup>  
Salle d'eau : 4,17m<sup>2</sup>

Total : 21,22m<sup>2</sup>

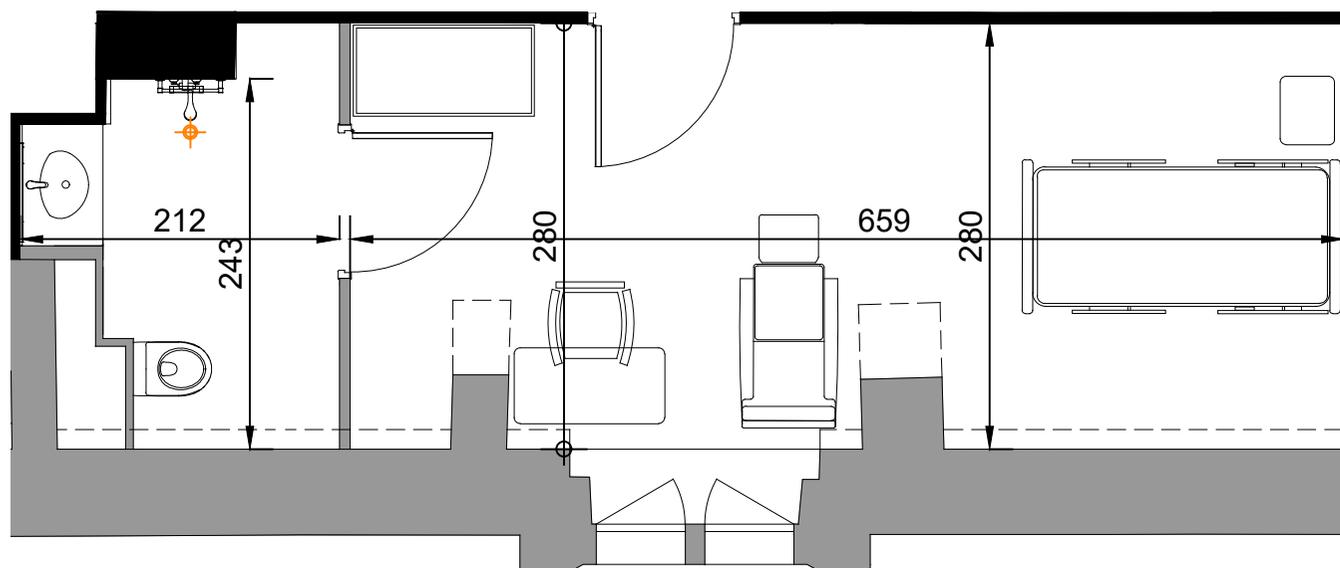

Chambre 516

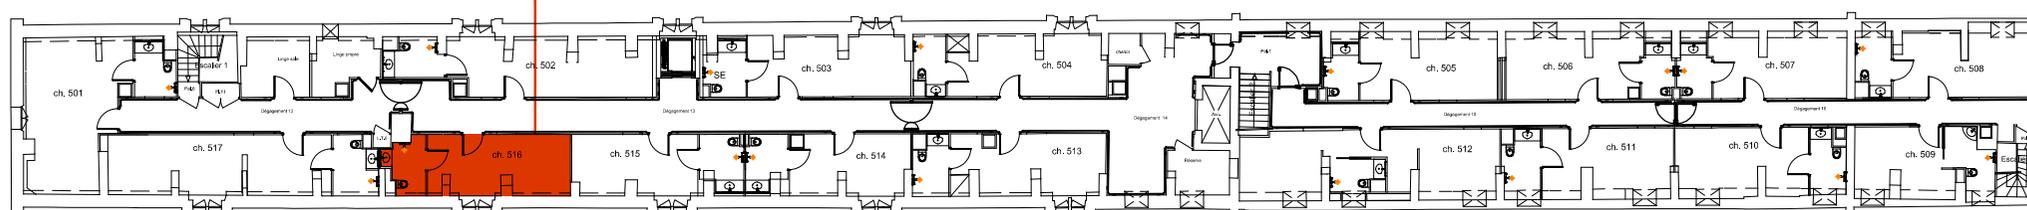

Plan de localisation R+2

**SC Société Foncière  
du Château de Coevres**

128, rue de la Boétie  
75008 PARIS

Résidence EHPAD  
**Résidence Saint-Georges**  
Coeuvres-et-Valsery / Soissons (02)

CERENICIMO

Chambre n° 516

N° Plan  
PV - 516

Indice  
0

Date  
12 février 2019

Echelle  
1.50 (format A4)

Plans de vente réalisés par Jean-Paul Demeude, Architecte.