



SURFACES CARREZ

Chambre : 25,94m²
Salle d'eau : 5,01m²

Total : 30,95m²

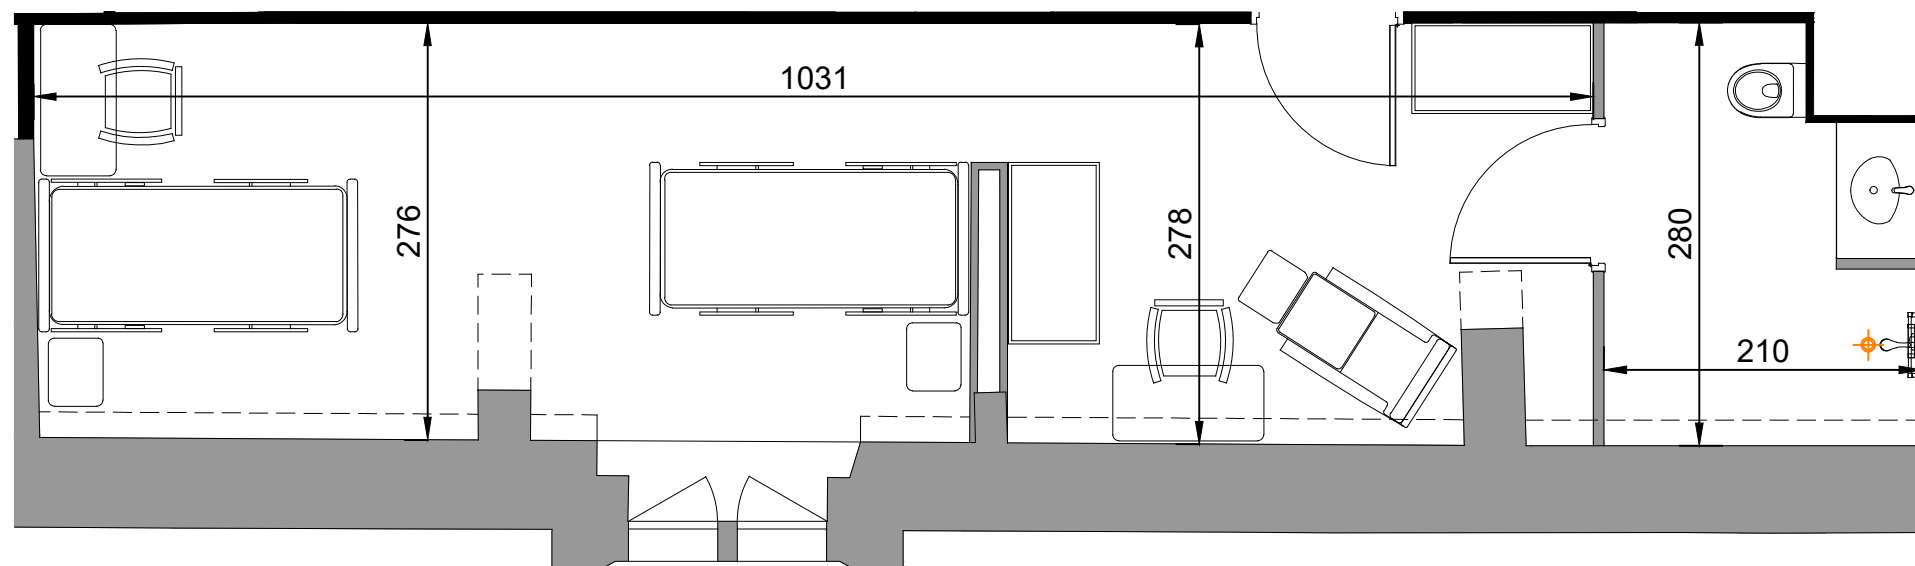

Chambre 517

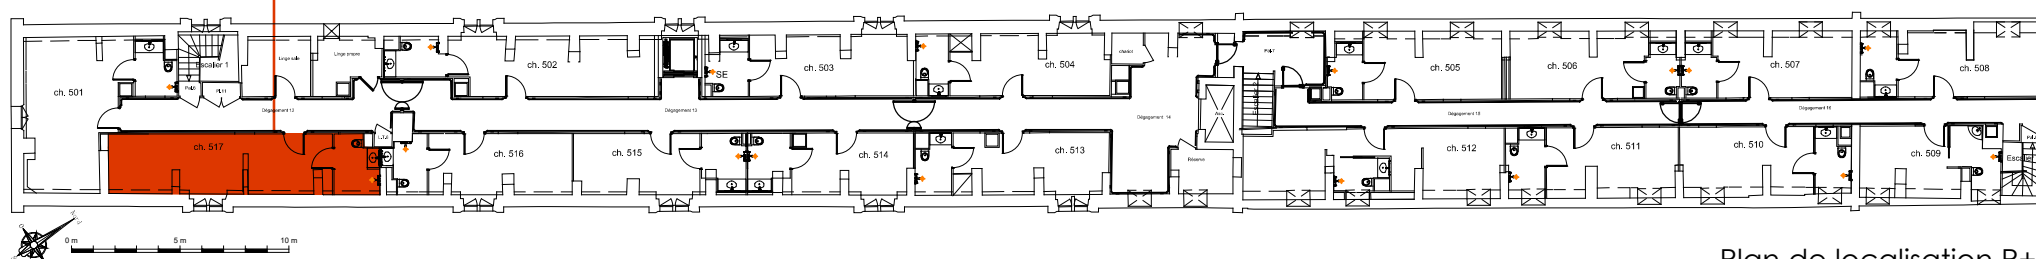

Plan de localisation R+2

**SC Société Foncière
du Château de Coeuvres**

128, rue de la Boétie
75008 PARIS

Résidence EHPAD
Résidence Saint-Georges
Coeuvres-et-Valsery / Soissons (02)



Chambre n° 517

N° Plan
PV - 517

Indice
0

Date
12 février 2019

Echelle
1.50 (format A4)

Plans de vente réalisés par Jean-Paul Demeude, Architecte.