

Pour l'acquéreur

SAS LA PORTE DES DEUX ALPES
 C/O SAFILAF
 5 rue Eugène Fauré 38000 GRENOBLE
 T 04 76 41 70 00



TOMASINI DESIGN
 7, rue Voltaire 38000 GRENOBLE
 T 04 76 40 72 08 - F 04 76 40 72 71



Pour SAS La porte des deux Alpes
 C/O SAFILAF




RESIDENCE TOURISME
"Le Hameau & La Restanque"
 LES 2 ALPES

Bâtiment	"Le Hameau"	
N°	A-3-7	
Niveau	Niv.3	
Type	4 pièces cabine	
Séjour/Cuisine	22.58 m ²	
Chambre 1	7.85 m ²	
Chambre 2	7.85 m ²	
Chambre 3	7.05 m ²	
Cabine	4.13 m ²	
Salle de bain	2.59 m ²	
Salle de douche/WC	1.92 m ²	
WC	1.06 m ²	
Degagement	6.50 m ²	

TOTAL SURFACE HABITABLE : 61.54 m²

Terrasse : 21.75 m²

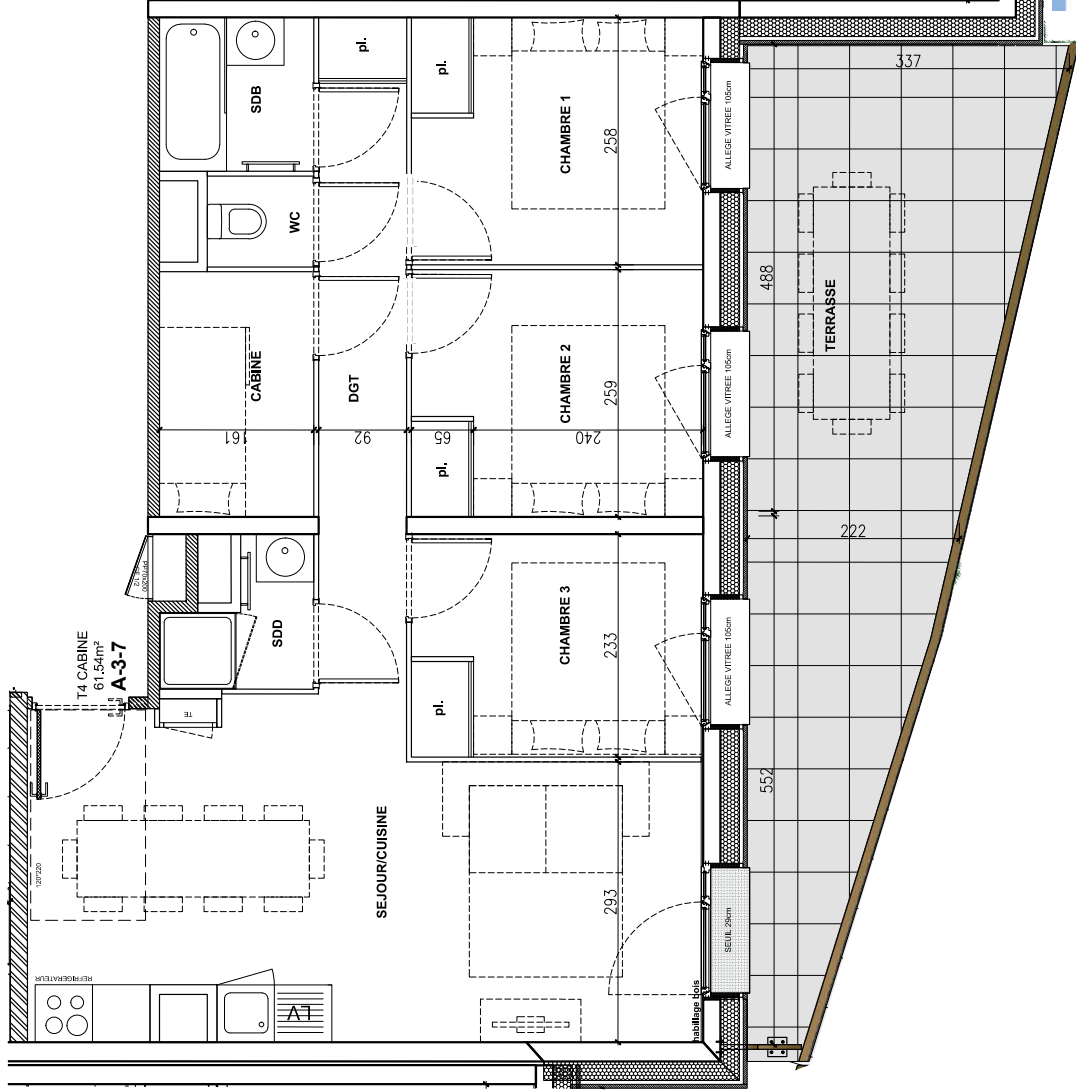

CERENICIMO



AVERTISSEMENT : Des modifications sont susceptibles d'être apportées en fonction des nécessités techniques de la réalisation tant en ce qui concerne les dimensions libres que l'équipement ainsi que les sujétions liées aux passages des fluides (soffites, caissons et faux plafonds). Les surfaces et les cotes sont données à titre indicatif sous réserve des impératifs de construction et des tolérances d'exécution (ou autres). Le mobilier représenté en pointillé est non fourni.

PLAN DE VENDE
 Date : 23 Mars 2018

SAS LA PORTE DES DEUX ALPES
 C/O SAFILAF
 5 rue Eugène Fauré 38000 GRENOBLE
 T 04 76 41 70 00




TOMASINI DESIGN
 7, rue Voltaire 38000 GRENOBLE
 T 04 76 40 72 08 - F 04 76 40 72 71



RESIDENCE TOURISME
 "Le Hameau & La Restanque"
 LES 2 ALPES

Résidence de Tourisme****

Le Hameau
 Les Deux Alpes (38)

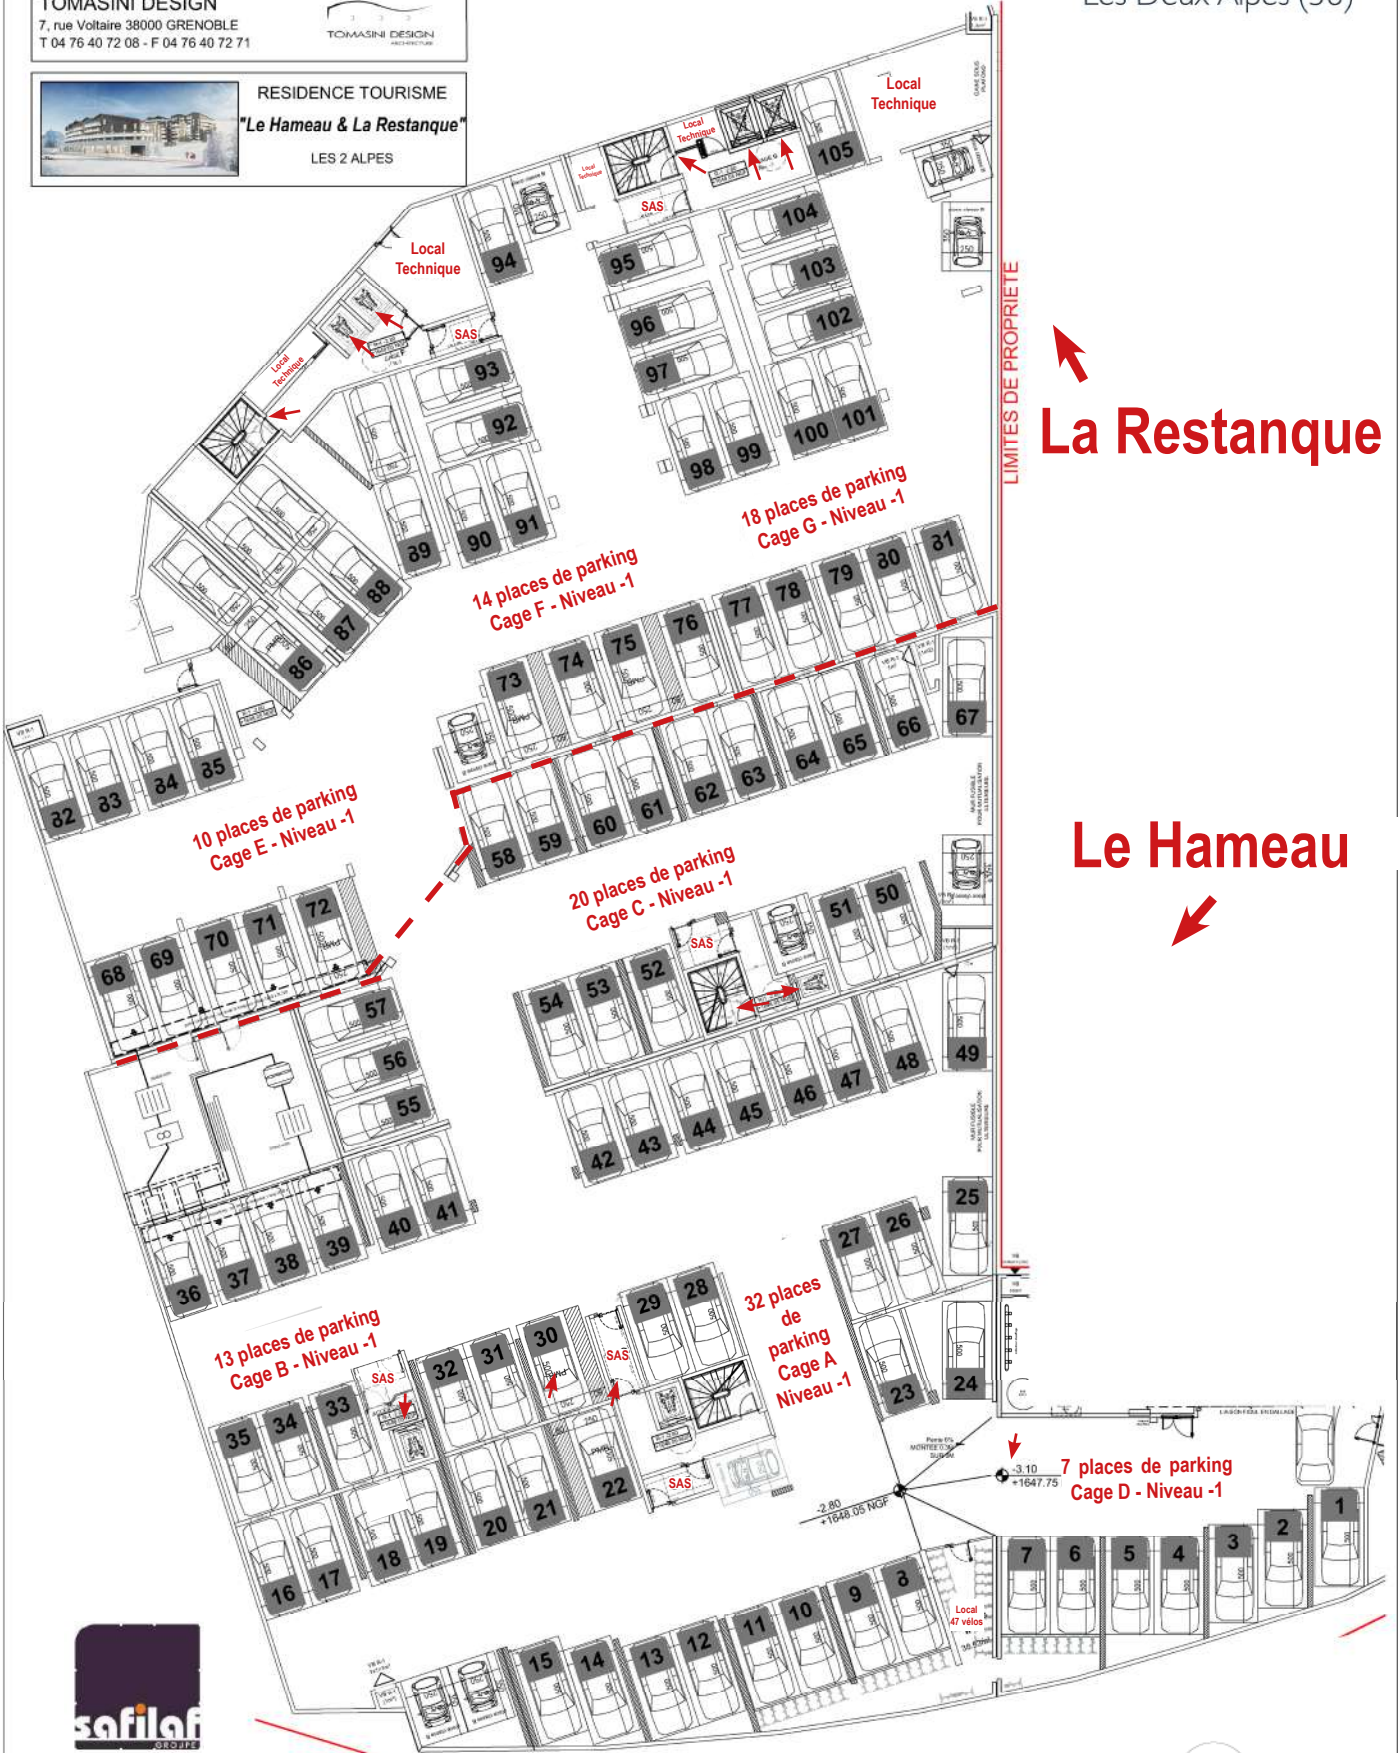


La Restanque

Le Hameau



CERENICIMO

PLAN DU PARKING SOUS-SOL

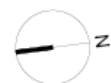

SAS LA PORTE DES DEUX ALPES

C/O SAFILAF
5 rue Eugène Fauré 38000 GRENOBLE
T 04 76 41 70 00



TOMASINI DESIGN

7, rue Voltaire 38000 GRENOBLE
T 04 76 40 72 08 - F 04 76 40 72 71



RESIDENCE TOURISME


"Le Hameau & La Restanque"

LES 2 ALPES

Résidence de Tourisme****

➤ **Le Hameau**

Les Deux Alpes (38)

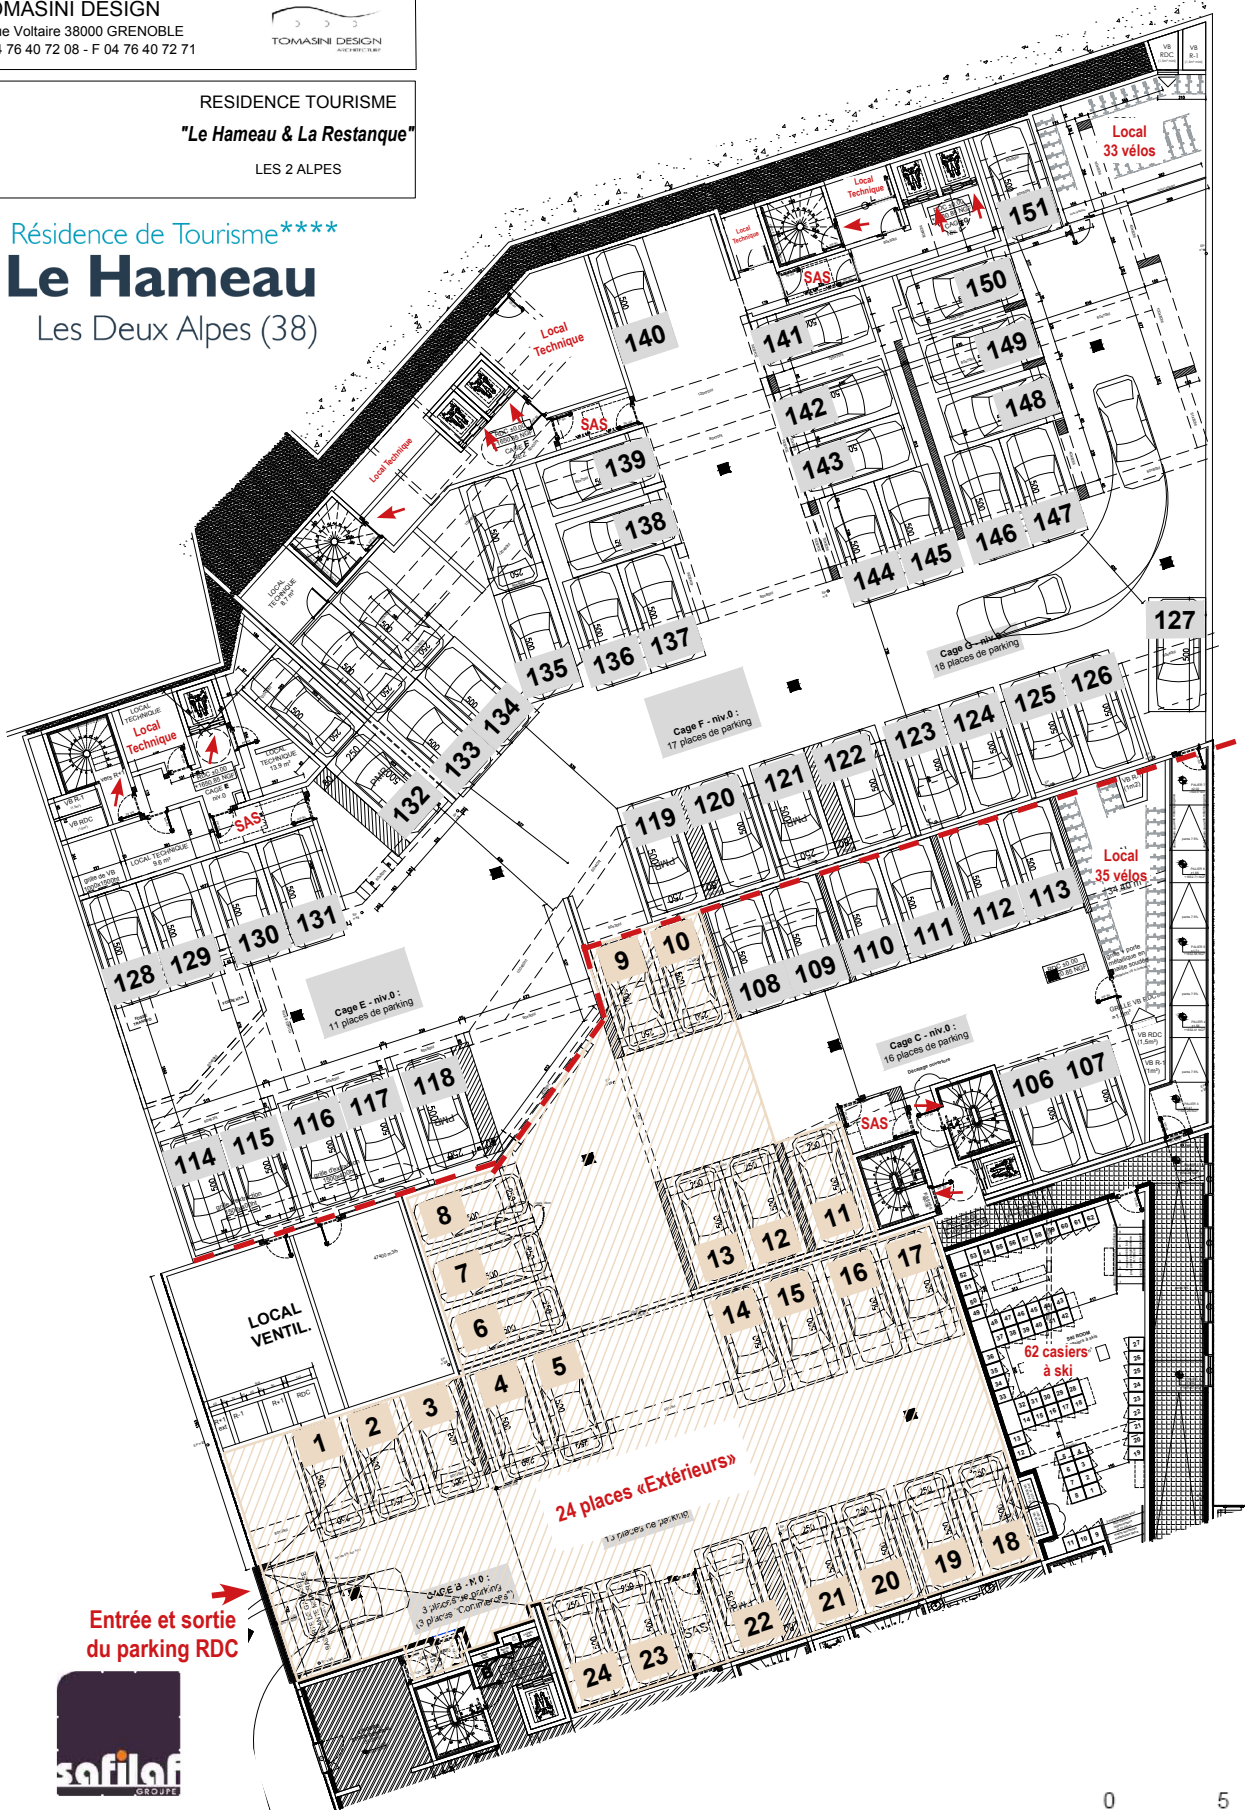

La Restanque

Le Hameau



PLAN PARKINGS SUPPLEMENTAIRES REZ-DE-CHAUSSEE

