


Résidence Pinel

> **Domaine des Lauriers**

Baillargues - Montpellier (34)

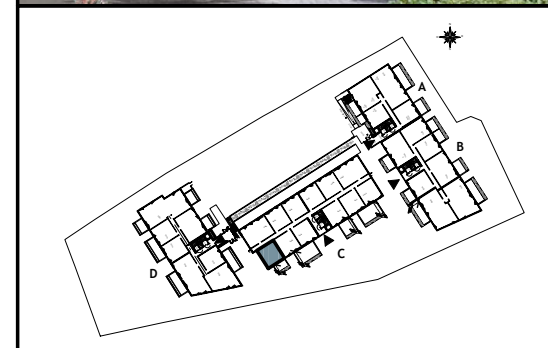

PLAN DE REPÉRAGE



C 003

BAT C Rez-de-chaussée
T2

SEJOUR-CUISINE	21.48 m2
CHAMBRE	11.40 m2
SALLE D'EAU-WC	6.57 m2

TOTAL SURFACE HABITABLE 39.45 m2

TERRASSE 10.00 m2

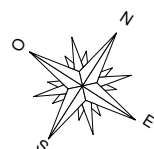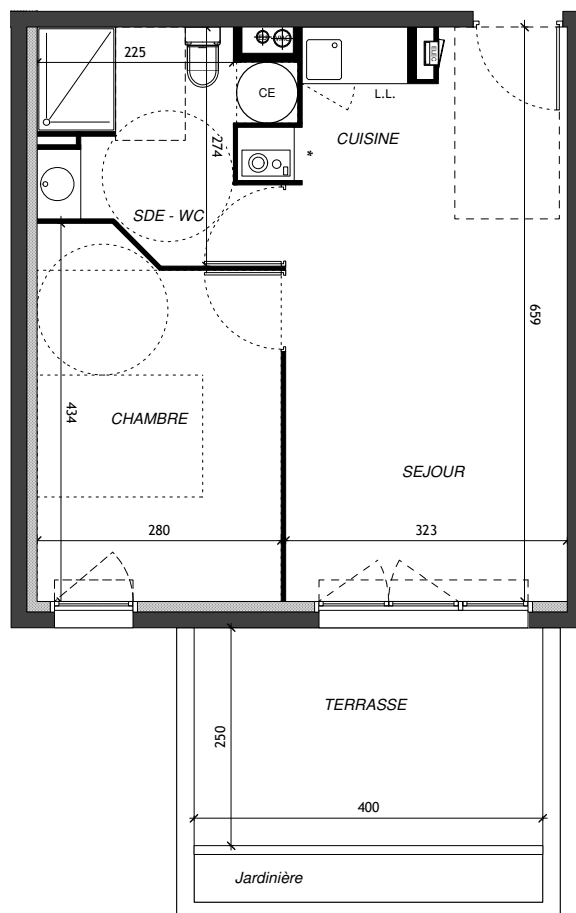

Plan de pré-commercialisation

CONSTRUIRE AUJOURD'HUI
POUR DEMAIN

Le présent plan est établi sur la base du dossier de permis de construire et pourra subir des adaptations dimensionnelles, techniques ou d'organisation, afin de répondre aux contraintes induites par les études détaillées d'exécution. Les soffites et faux plafonds sont dessinés à titre indicatif et sont susceptibles d'être modifiés.


Résidence Pinel

Domaine des Lauriers

Baillargues - Montpellier (34)



PLAN PARKING SOUS-SOL

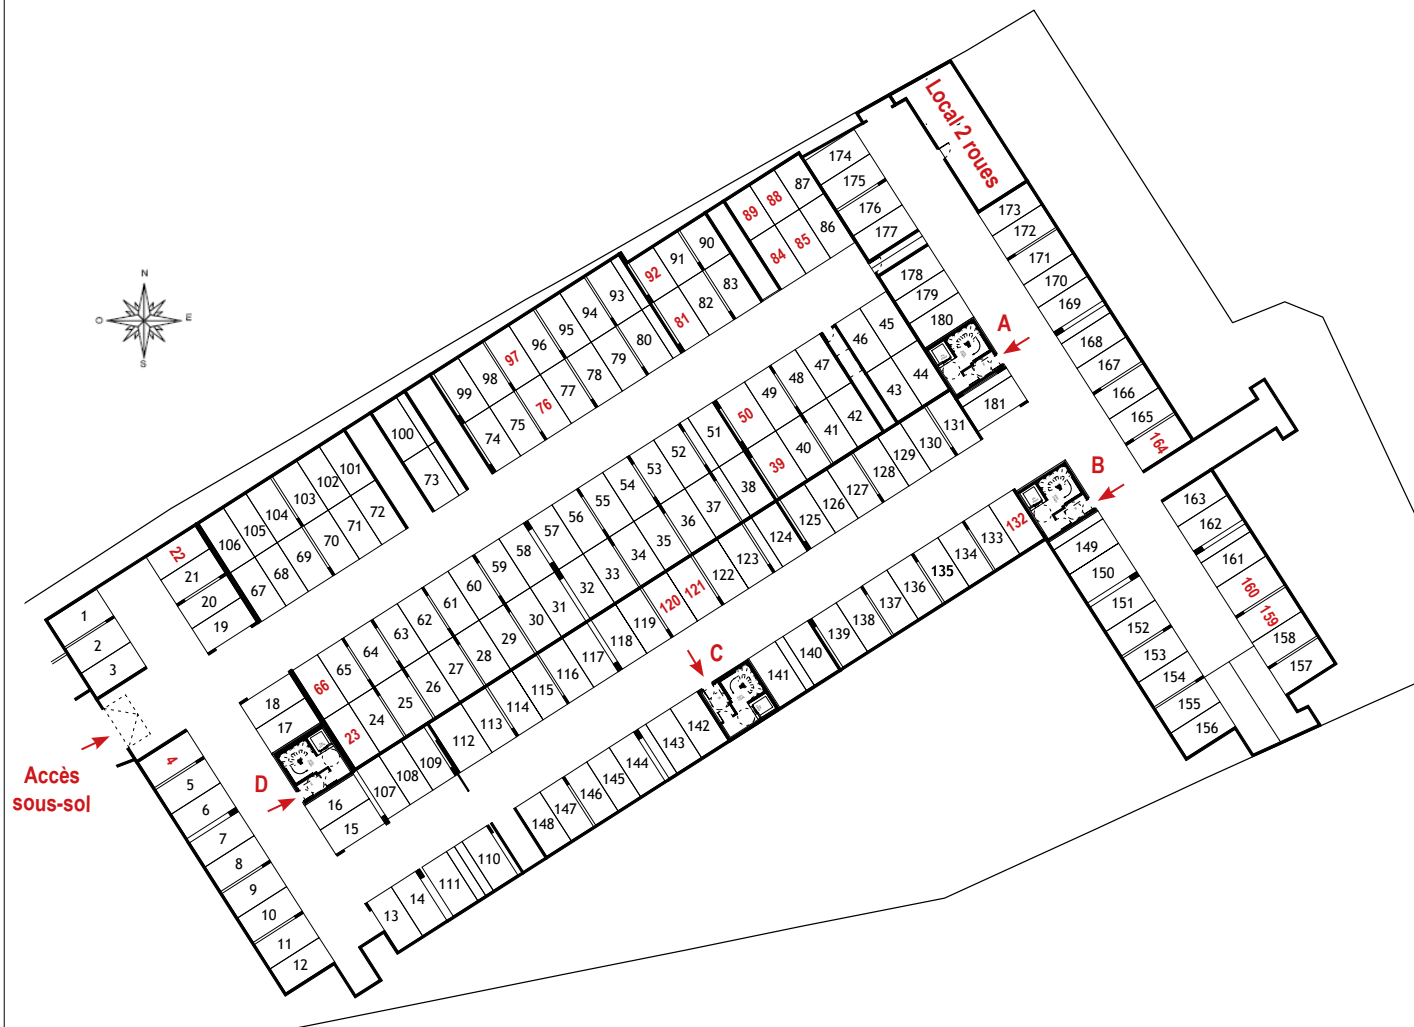

CONSTRUIRE AUJOURD'HUI
POUR DEMAIN

Le présent plan est établi sur la base du dossier de permis de construire et pourra subir des adaptations dimensionnelles, techniques ou d'organisation, afin de répondre aux contraintes induites par les études détaillées d'exécution. Les soffites et faux plafonds sont dessinés à titre indicatif et sont susceptibles d'être modifiés.

OCEANIS CERENICIMO

édité le 15 Mars 2018