


Résidence Pinel  
**Domaine des Lauriers**  
 Baillargues - Montpellier (34)

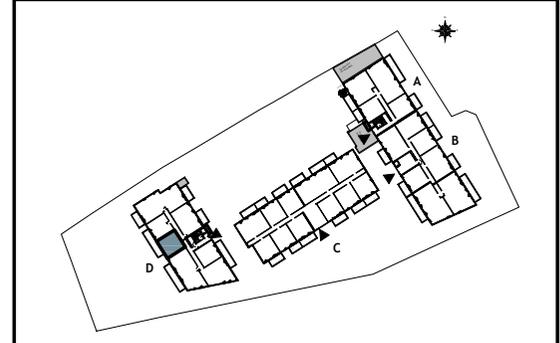


PLAN DE REPÉRAGE

**D 104**    **BAT D**    **1er Etage**  
**T2**


|                |                      |
|----------------|----------------------|
| SEJOUR-CUISINE | 21.48 m <sup>2</sup> |
| CHAMBRE        | 11.40 m <sup>2</sup> |
| SALLE D'EAU-WC | 6.57 m <sup>2</sup>  |

**TOTAL SURFACE HABITABLE 39.45 m<sup>2</sup>**

BALCON 8.90 m<sup>2</sup>

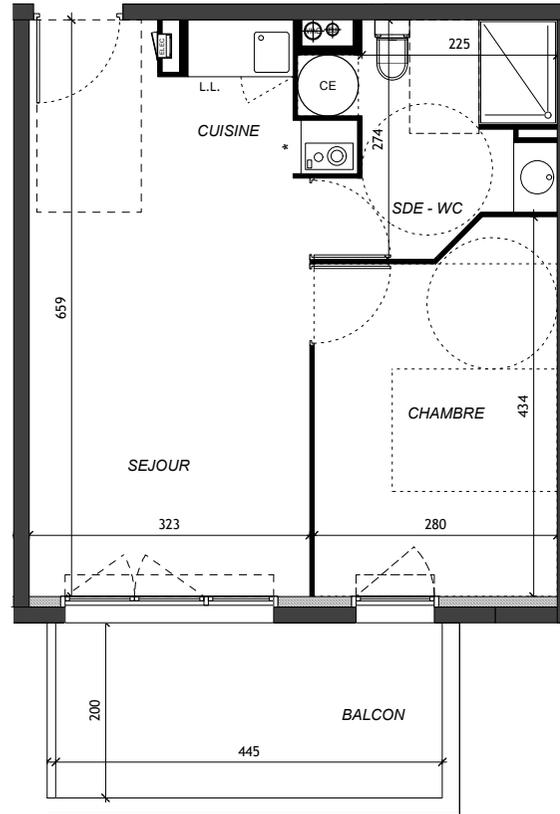


Plan de pré-commercialisation

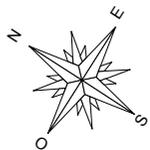

CONSTRUIRE AUJOURD'HUI  
 POUR DEMAIN

Le présent plan est établi sur la base du dossier de permis de construire et pourra subir des adaptations dimensionnelles, techniques ou d'organisation, afin de répondre aux contraintes induites par les études détaillées d'exécution. Les soffites et faux plafonds sont dessinés à titre indicatif et sont susceptibles d'être modifiés.

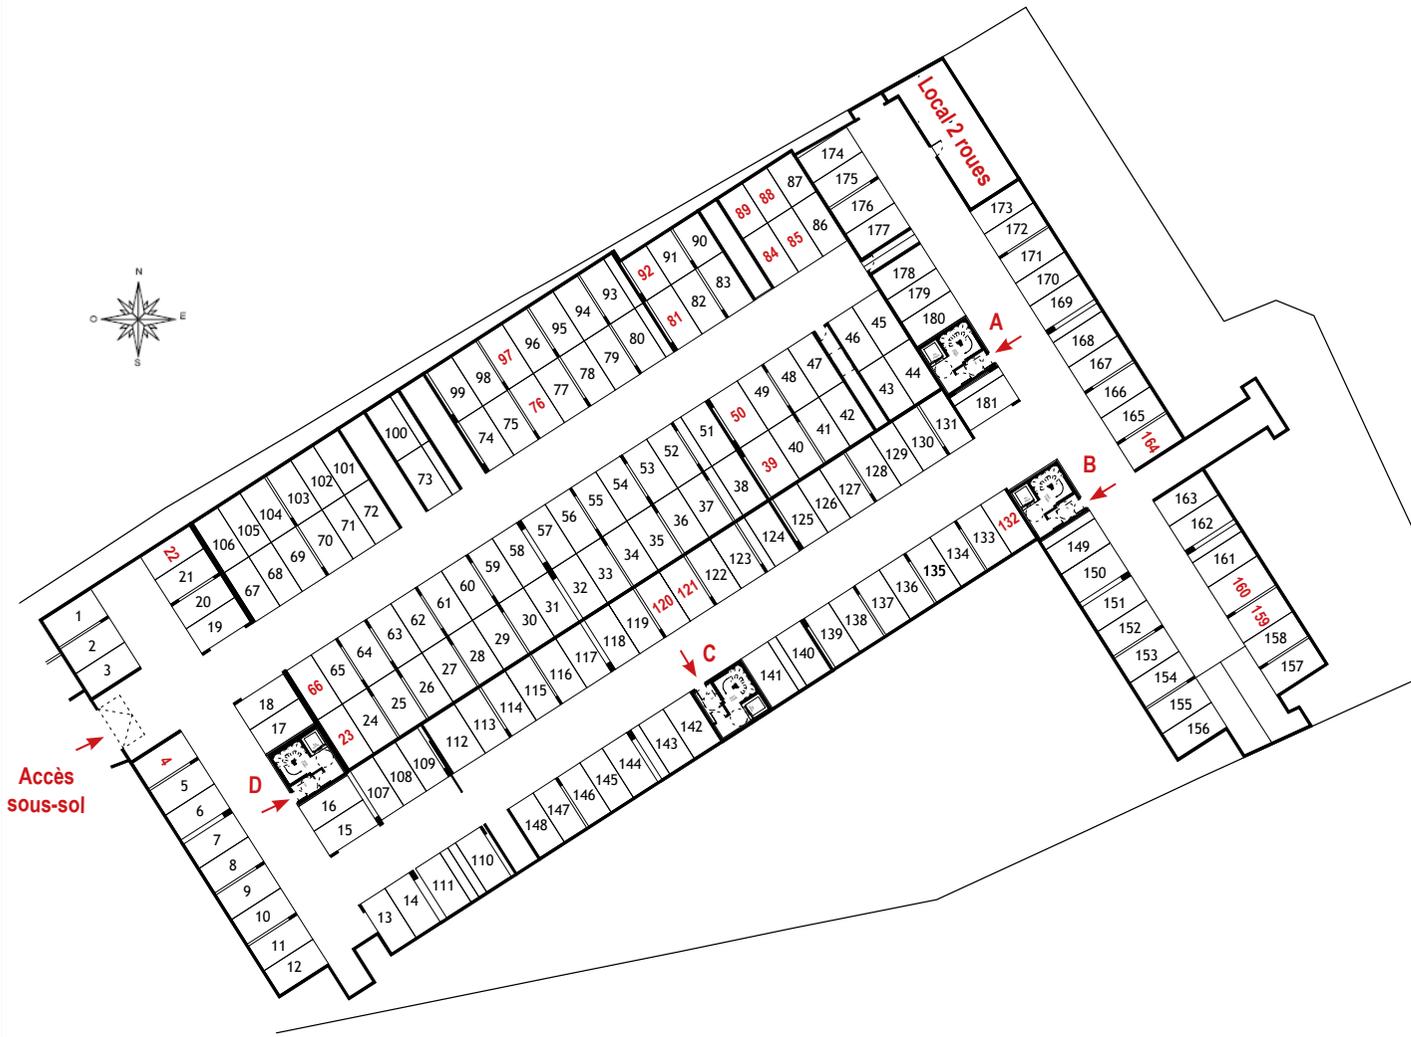

# PLAN PARKING SOUS-SOL