

Pour l'acquéreur

SAS LA PORTE DES DEUX ALPES
C/O SAFILAF
5 rue Eugène Fauré 38000 GRENOBLE
T 04 76 41 70 00

TOMASINI DESIGN
7, rue Voltaire 38000 GRENOBLE
T 04 76 40 72 08 - F 04 76 40 72 71




Pour SAS La porte des deux Alpes

C/O SAFILAF



RESIDENCE TOURISME
"Le Hameau & La Restanque"
LES 2 ALPES

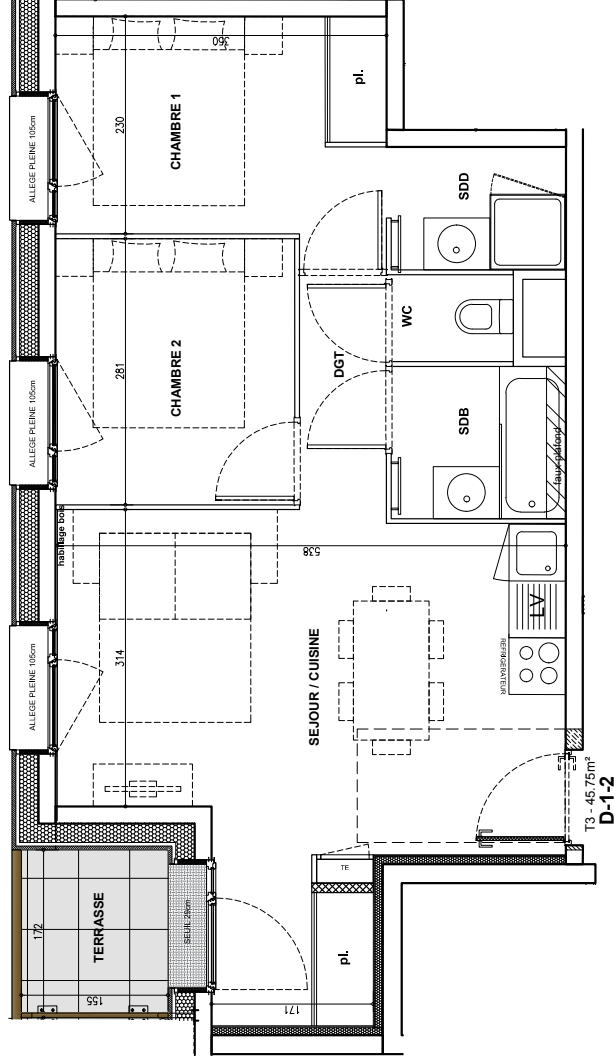


T3 - 45.75m²
D-1-2

Bâtiment	N°	Niveau	Type
"Le Hameau"	D-1-2	Niv.1	3 pièces

Cuisine/Séjour	21.34 m²
Chambre 1	8.37 m²
Chambre 2	7.12 m²
Salle de bain	2.97 m²
Salle de douche	2.40 m²
WC	1.19 m²
Dégagement	2.36 m²

TOTAL SURFACE HABITABLE : 45.75 m²

Terrasse : 2.67 m²

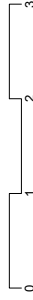

AVERTISSEMENT : Des modifications sont susceptibles d'être apportées en fonction des nécessités techniques de la réalisation tant en ce qui concerne les dimensions libres que les sujétions liées aux passages des fluides (soffites, caissons et faux plafonds). Les surfaces et les côtes sont données à titre indicatif sous réserve des impératifs de construction et des tolérances d'exécution (ou autres). Le mobilier représenté en pointillé est non fourni.

PLAN DE VENTE
Date : 23 Mars 2018

SAS LA PORTE DES DEUX ALPES

C/O SAFILAF
5 rue Eugène Fauré 38000 GRENOBLE
T 04 76 41 70 00



TOMASINI DESIGN

7, rue Voltaire 38000 GRENOBLE
T 04 76 40 72 08 - F 04 76 40 72 71




RESIDENCE TOURISME
"Le Hameau & La Restanque"
LES 2 ALPES

Résidence de Tourisme****

Le Hameau

Les Deux Alpes (38)

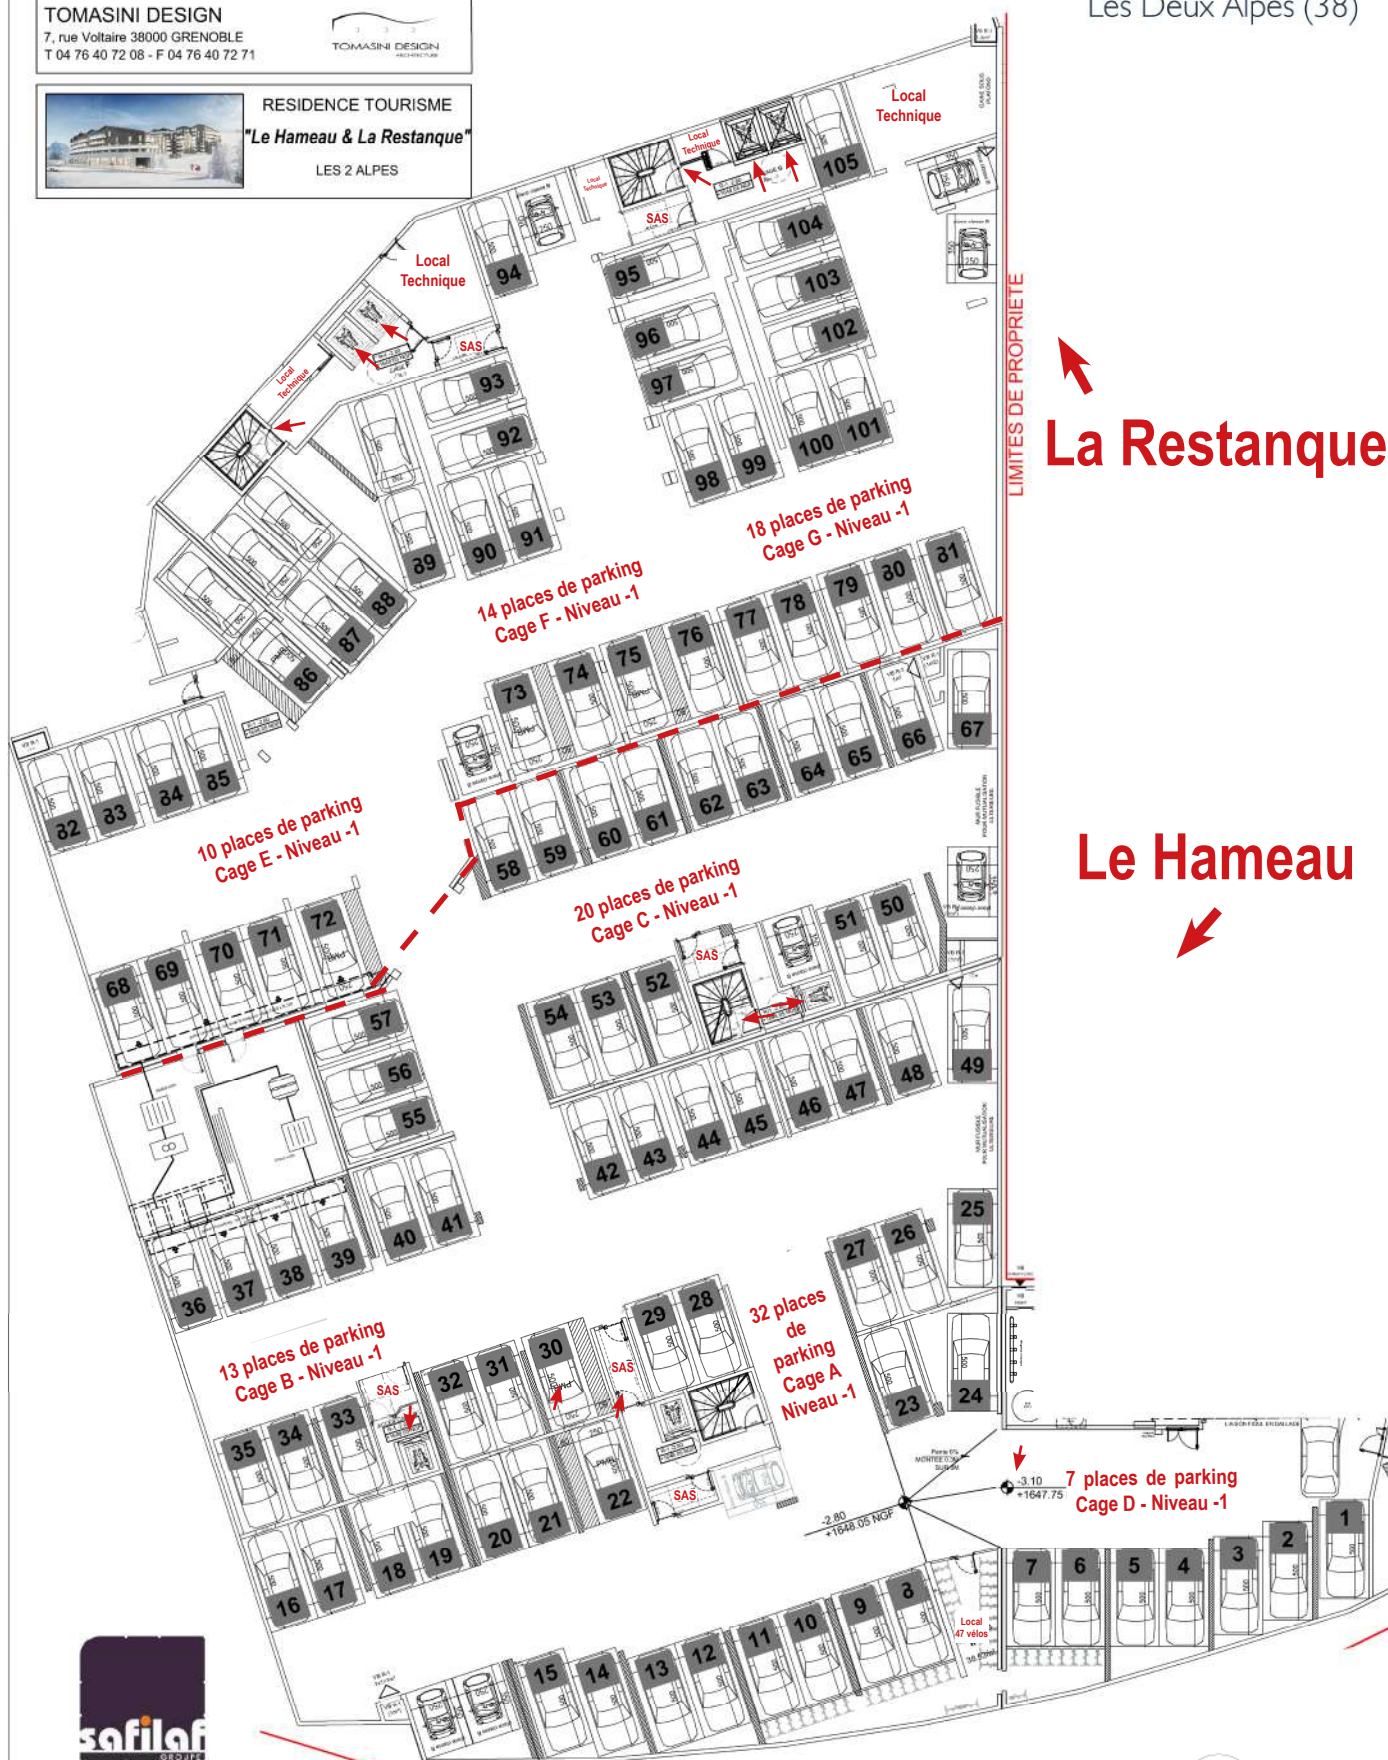

La Restanque

Le Hameau



PLAN DU PARKING SOUS-SOL

LES DEUX ALPES - LE HAMEAU ET LA RESTANQUE

CASIERS A SKIS - cage D du Hameau

REF. AFFAIRE	PHASE	DATE	ECHELLE	RESP.	N° :	INDICE
N°	DCE	19-07-2018	1/ 50	KARINE VANZOTTI kervanzotti@gmail.com		