




RESIDENCE TOURISME
"Le Hameau & La Restanque"
LES 2 ALPES



Bâtiment	"Le Hameau"		
N°	D-1-3	Niv.1	
Niveau			
Type			4 pièces
Entrée/Dégagement			7.47 m²
Cuisine/Séjour			26.37 m²
Chambre 1			7.27 m²
Chambre 2			7.35 m²
Chambre 3			7.42 m²
WC			1.17 m²
Salle de douche			2.33 m²
Salle de bain/WC			3.78 m²
TOTAL SURFACE HABITABLE :			63.16 m²
Terrasse :			32.66 m²

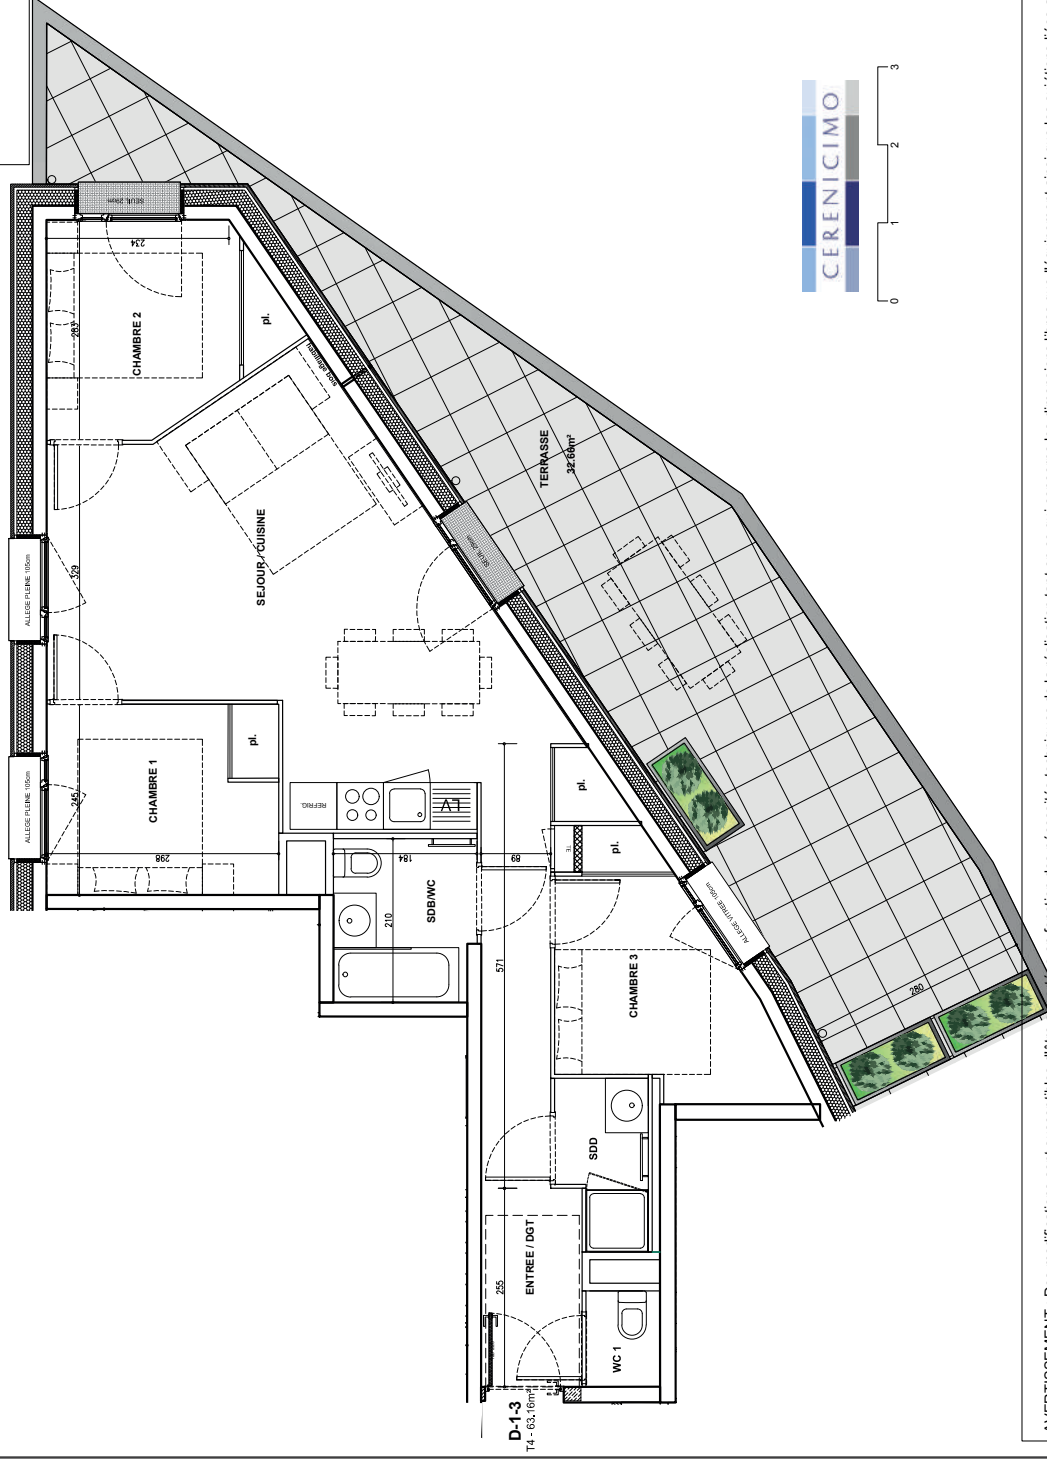

AVERTISSEMENT : Des modifications sont susceptibles d'être apportées en fonction des nécessités techniques de la réalisation tant en ce qui concerne les dimensions libres que l'équipement ainsi que les sujétions liées aux passages des fluides (soffites, caissons et faux plafonds). Les surfaces et les cotes sont données à titre indicatif sous réserve d'impératifs de construction et des tolérances d'exécution (ou autres). Le mobilier représenté en pointillé est non fourni.

PLAN DE VENTE
Date : 23 Mars 2018

SAS LA PORTE DES DEUX ALPES

C/O SAFILAF
5 rue Eugène Fauré 38000 GRENOBLE
T 04 76 41 70 00



TOMASINI DESIGN

7, rue Voltaire 38000 GRENOBLE
T 04 76 40 72 08 - F 04 76 40 72 71




RESIDENCE TOURISME
"Le Hameau & La Restanque"
LES 2 ALPES

Résidence de Tourisme****

Le Hameau

Les Deux Alpes (38)

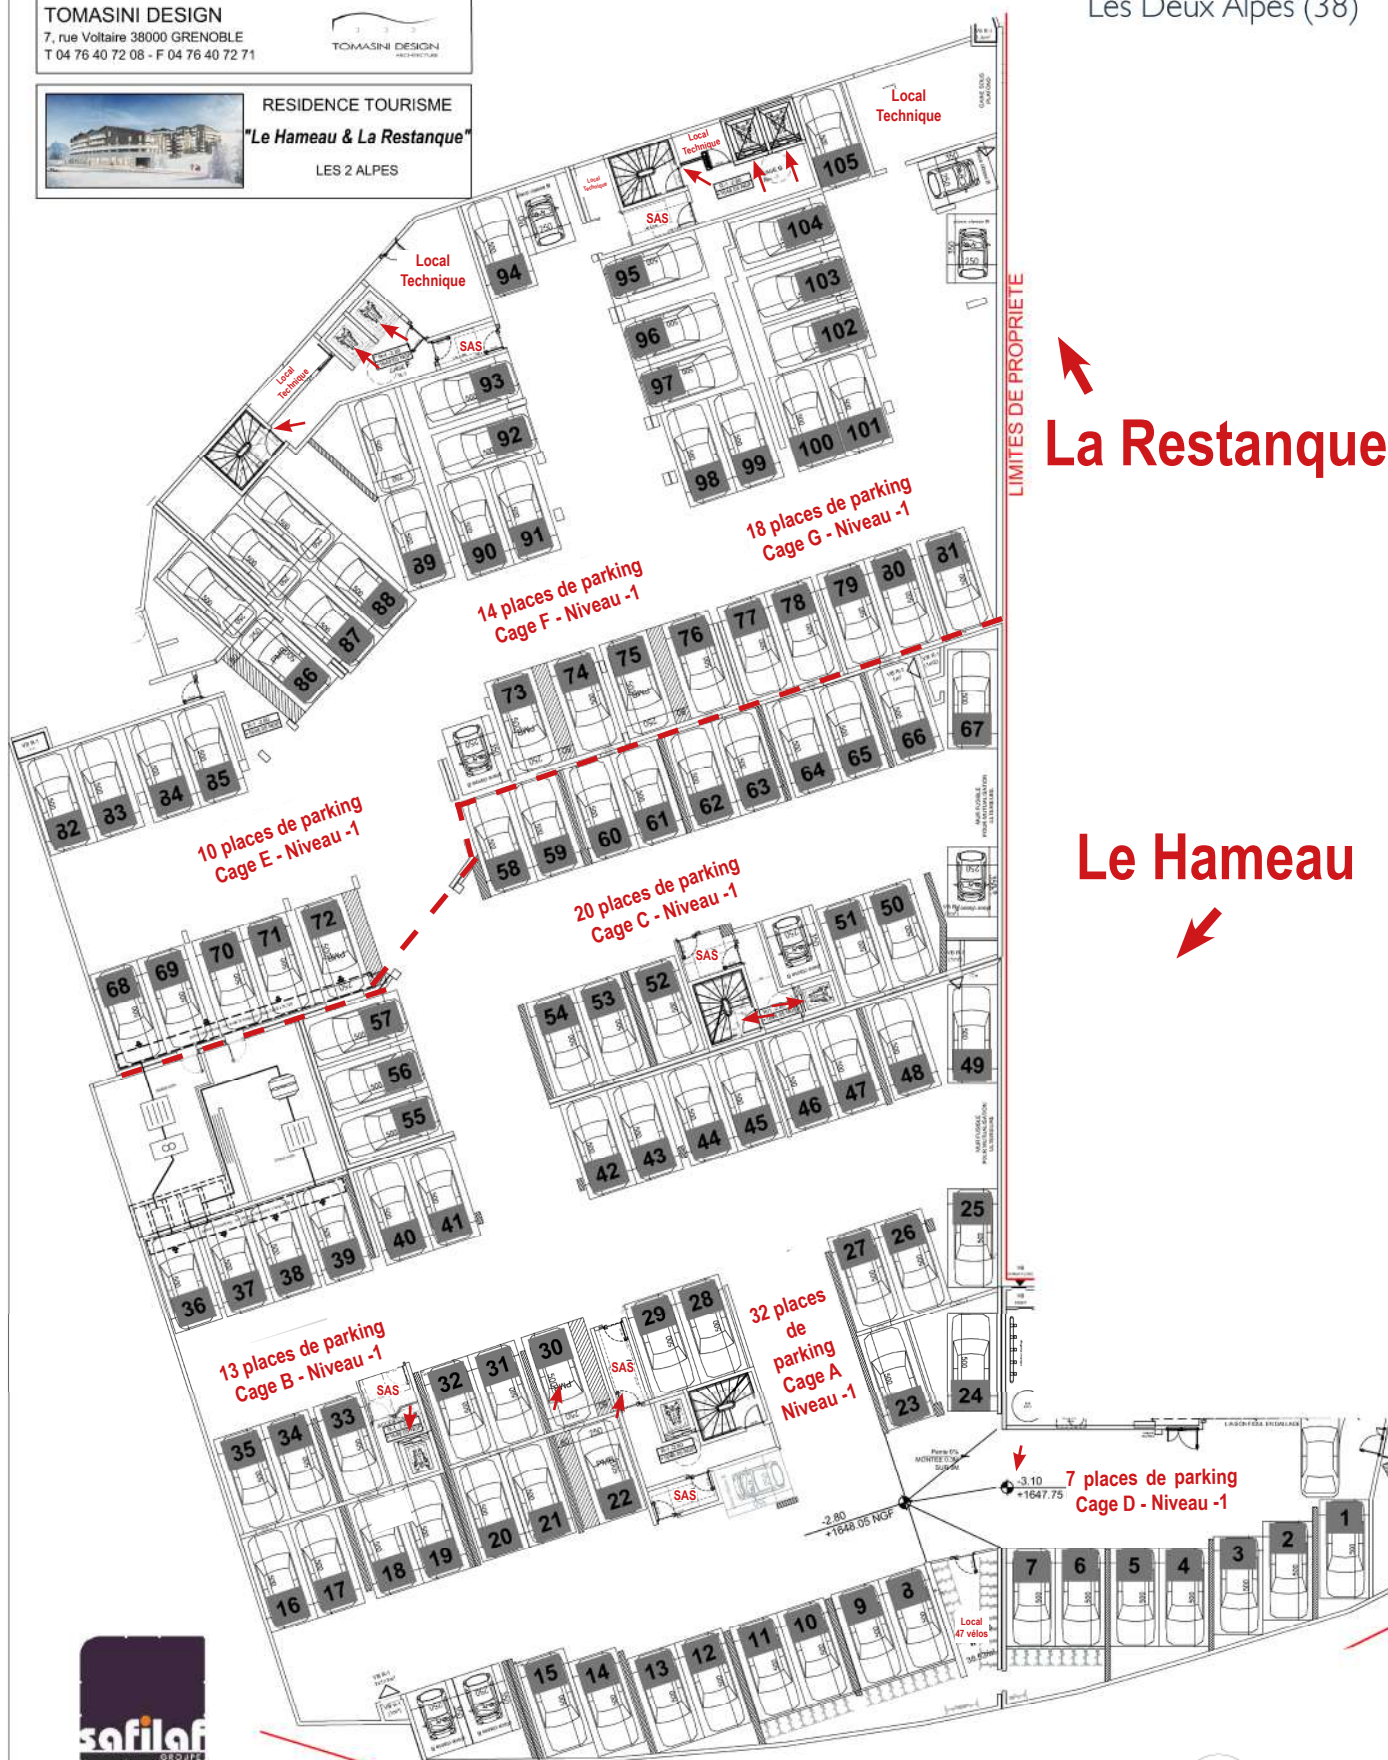


La Restanque

Le Hameau



PLAN DU PARKING SOUS-SOL

HAMEAU - cage D
Plan de repérage

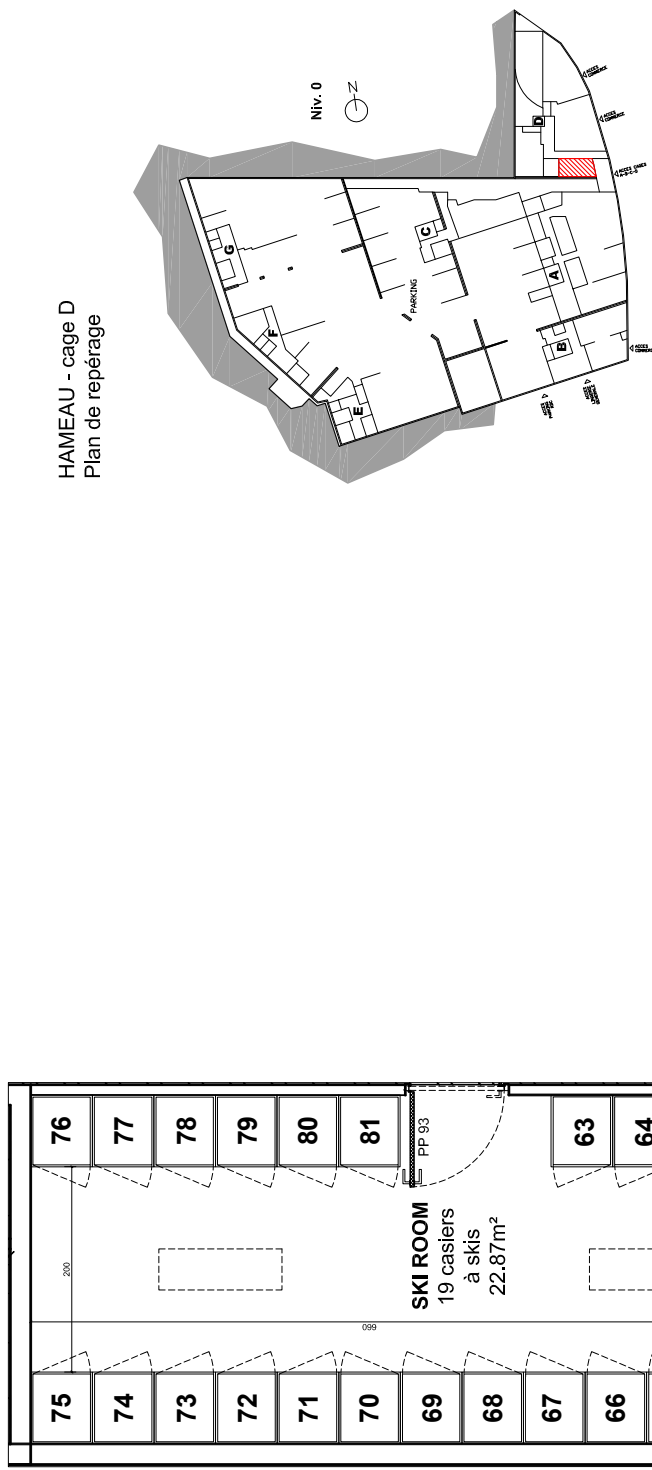

PLAN DES CASIERS A SKIS - REZ-DE-CHAUSSEE - CAGE D

LES DEUX ALPES - LE HAMEAU ET LA RESTANQUE									
CASIERS A SKIS - cage D du Hameau									
REF. AFFAIRE	N°	PHASE	DATE	ECHELLE	RESP.				
						DCE	19-07-2018	1/ 50	KARINE MANZOTTI k.manzotti@cmsah-ds-gm.com
						N° :			
						INDEX			

SAS - LA PORTE DES 2 ALPES 5 rue Eugène Faurie 38000 GRENOBLE 04 76 41 70 00		NIVEAU DE REFERENCE PROJET : 1650.85 NGF CORRESPOND A LA COTE ± 0.000	
sasifaf		FICHIER : c:\data\skis\deux alpes\4 - plan\plan skis\hameau\hameau cage d\007118.dwg---	
TOMASINI DESIGN 7, rue Voltaire 38000 GRENOBLE T 04 76 40 72 08 F 04 76 40 72 71 admin@tomadini-design.com		CERENICIMO	
TOMASINI DESIGN AM - 11-11-18			