

Pour l'acquéreur

SAS LA PORTE DES DEUX ALPES
 C/O SAFILAF
 5 rue Eugène Fauré 38000 GRENOBLE
 T 04 76 41 70 00


TOMASINI DESIGN
 7, rue Voltaire 38000 GRENOBLE
 T 04 76 40 72 08 - F 04 76 40 72 71

Pour SAS La porte des deux Alpes
 C/O SAFILAF



RESIDENCE TOURISME
"Le Hameau & La Restanque"
 LES 2 ALPES

Bâtiment	"Le Hameau"	
N°	D-1-4	
Niveau	Niv.1	
Type	2 pièces	
Cuisine/Séjour	24.12 m ²	
Chambre	9.05 m ²	
WC	1.30 m ²	
Salle de bain	2.77 m ²	
TOTAL SURFACE HABITABLE :	37.23 m²	
Terrasse :	28.97 m ²	

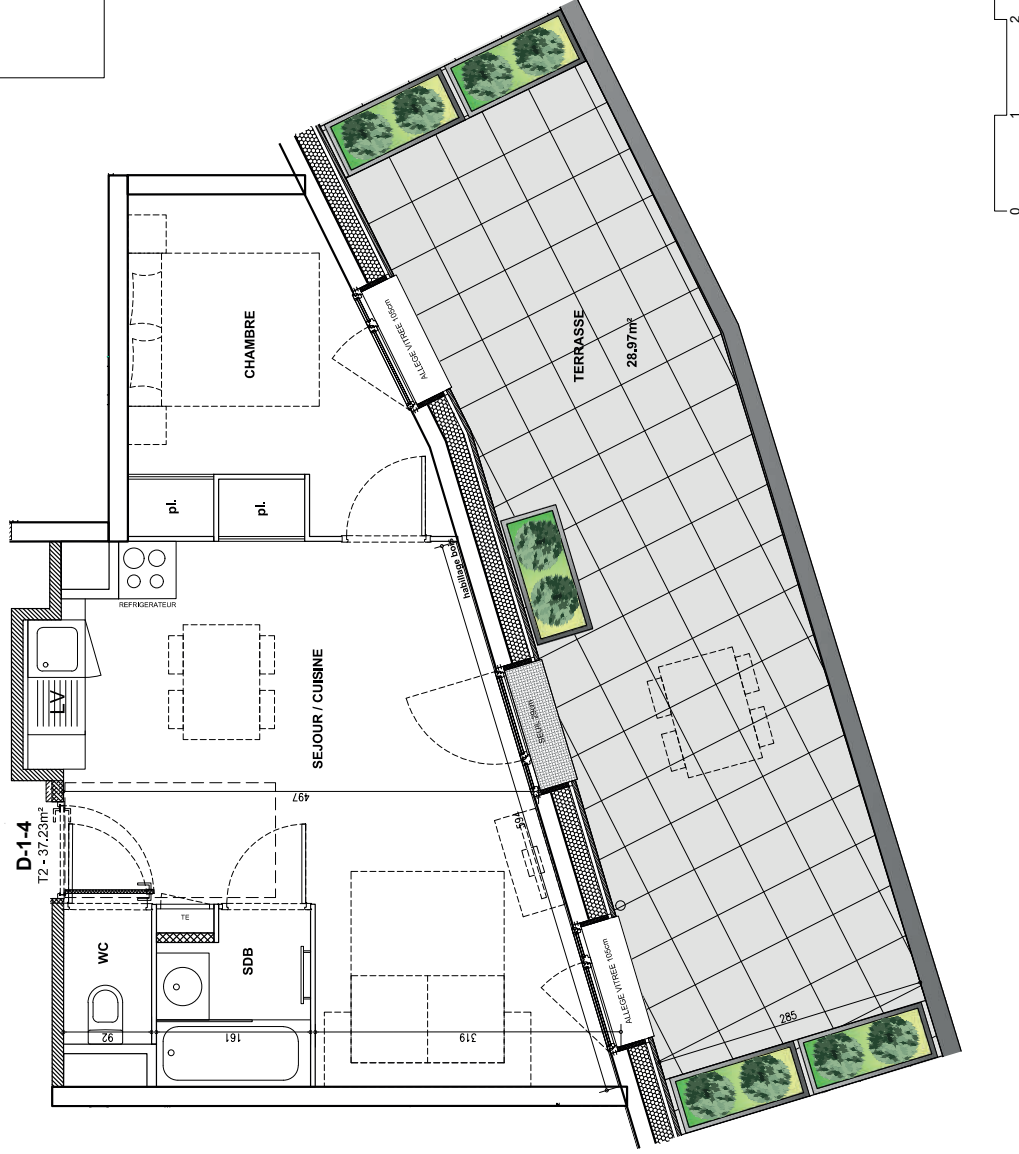

AVERTISSEMENT : Des modifications sont susceptibles d'être apportées en fonction des nécessités techniques de la réalisation tant en ce qui concerne les dimensions libres que l'équipement ainsi que les sujétions liées aux passages des fluides (soffites, caissons et faux plafonds). Les surfaces et les cotes sont données à titre indicatif sous réserve des impératifs de construction et des tolérances d'exécution (ou autres). Le mobilier représenté en pointillé est non fourni.

PLAN DE VENDE
 Date : 23 Mars 2018

SAS LA PORTE DES DEUX ALPES
 C/O SAFILAF
 5 rue Eugène Fauré 38000 GRENOBLE
 T 04 76 41 70 00




TOMASINI DESIGN
 7, rue Voltaire 38000 GRENOBLE
 T 04 76 40 72 08 - F 04 76 40 72 71



RESIDENCE TOURISME
 "Le Hameau & La Restanque"
 LES 2 ALPES

Résidence de Tourisme****

Le Hameau
 Les Deux Alpes (38)

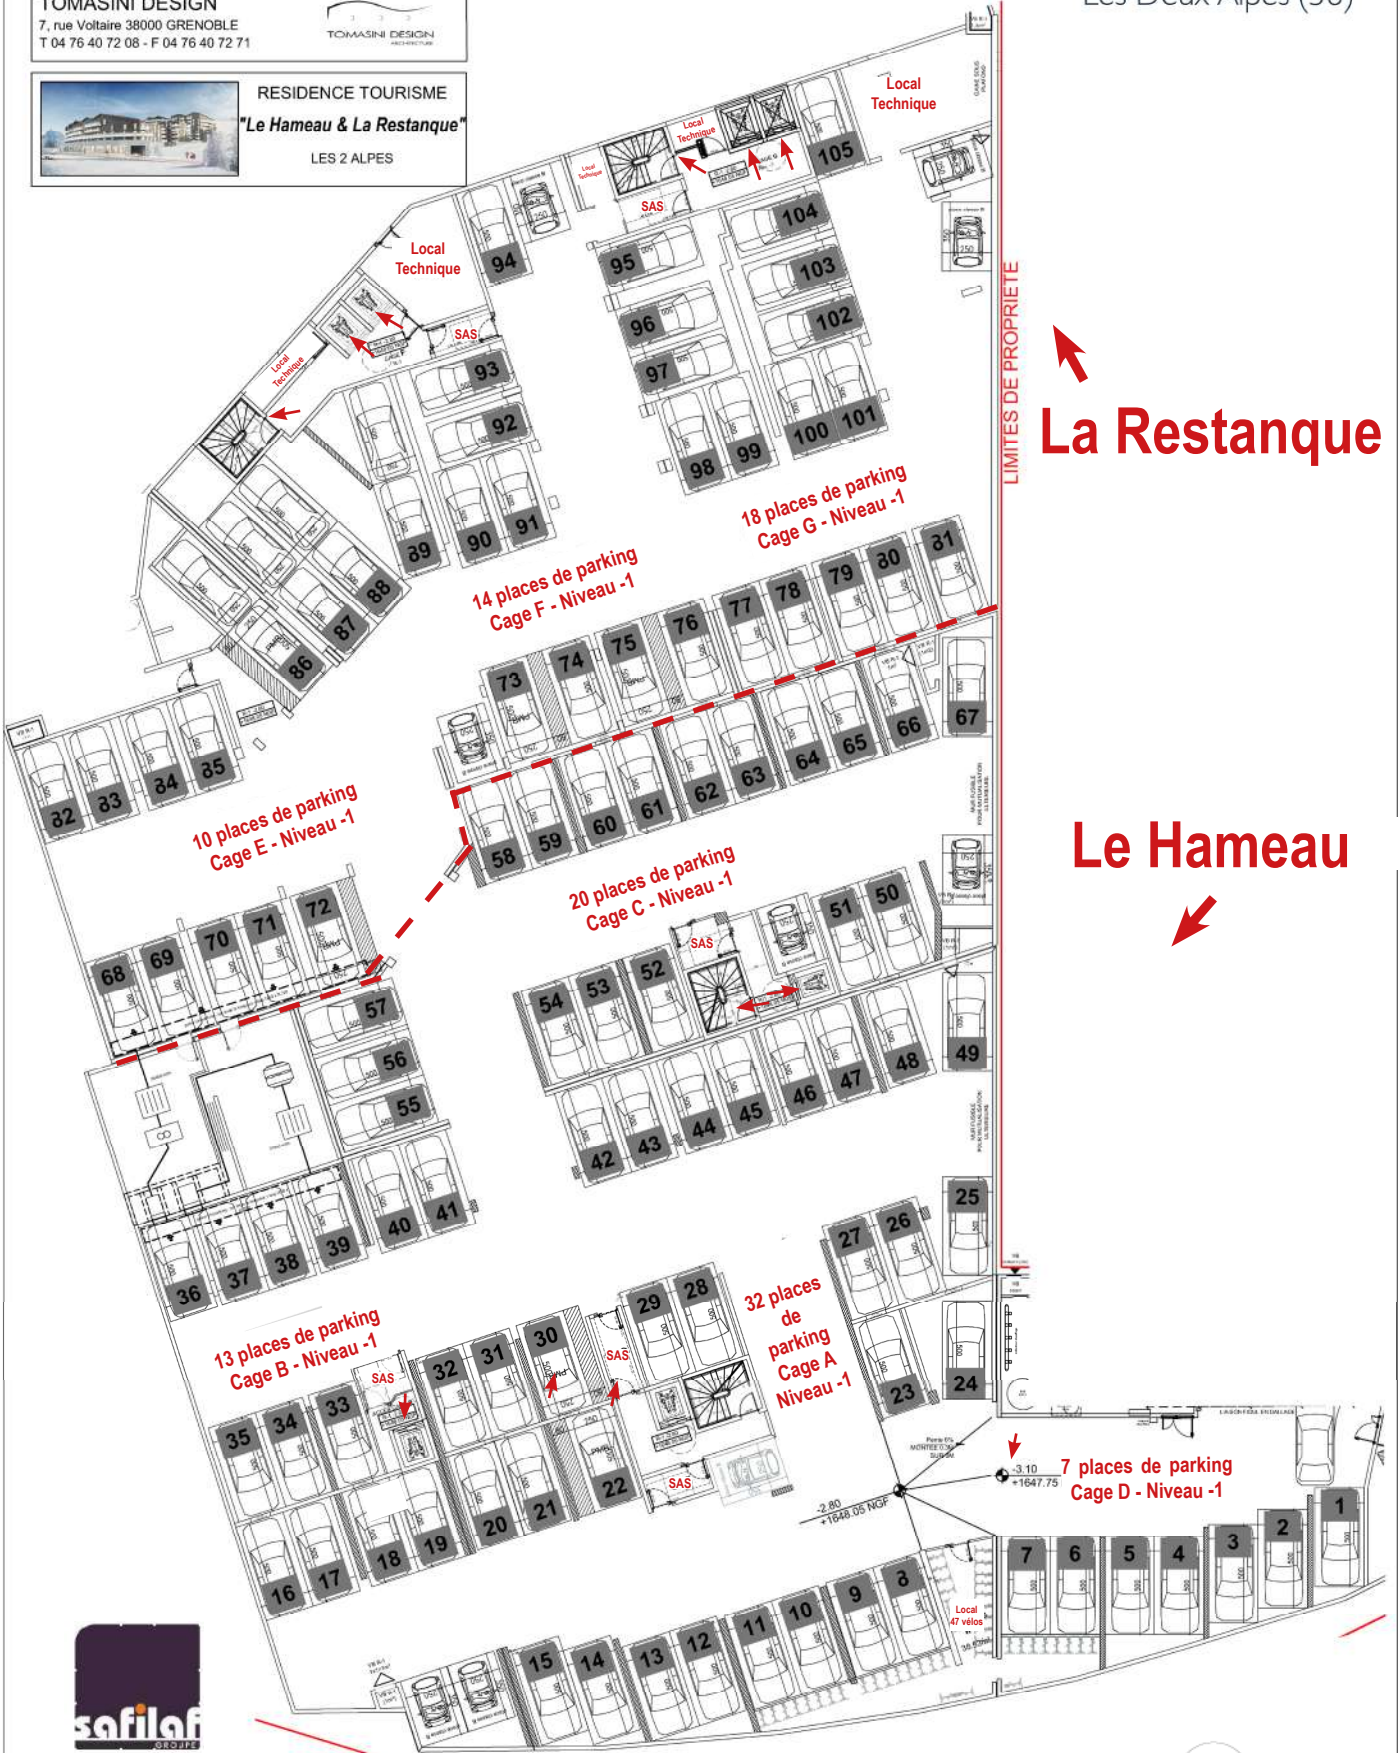


La Restanque

Le Hameau





CERENICIMO

PLAN DU PARKING SOUS-SOL

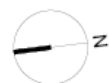

HAMEAU - cage D
 Plan de repérage

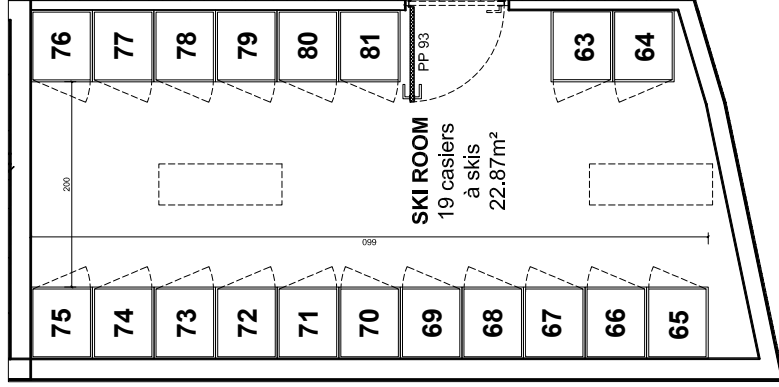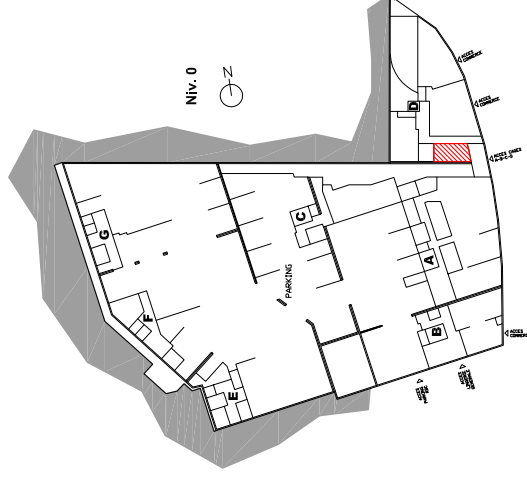

PLAN DES CASIERS A SKIS - REZ-DE-CHAUSSEE - CAGE D

MAITRE D'OUVRAGE		SAS - LA PORTE DES 2 ALPES 5 rue Eugène Fauré 38000 GRENOBLE 04 76 41 70 00		NIVEAU DE REFERENCE PROJET : 1650.85 NGF CORRESPOND A LA COTE ± 0.000	
ARCHITECTE		TOMASINI DESIGN 7, rue Voltaire 38000 GRENOBLE T 04 76 40 72 08 F 04 76 40 72 71 admin@tomasini-design.com		FICHIER : /s/plan-des-casiers-a-skis-rez-de-chaussee-cage-d-007118.dwg	
		REF. AFFAIRE		PHASE	
		N° :		DCE	
				DATE	
				19-07-2018	
				ECHELLE	
				1/ 50	
				RESP.	
				KARINE MANZOTTI k.manzotti@tomasini-design.com	
				INDICE	
LES DEUX ALPES - LE HAMEAU ET LA RESTANQUE					
CASIERS A SKIS - cage D du Hameau					

