

Pour l'acquéreur

**SAS LA PORTE DES DEUX ALPES**  
 C/O SAFILAF  
 5 rue Eugène Fauré 38000 GRENOBLE  
 T 04 76 41 70 00

**TOMASINI DESIGN**  
 7, rue Voltaire 38000 GRENOBLE  
 T 04 76 40 72 08 - F 04 76 40 72 71





Pour SAS La porte des deux Alpes  
 C/O SAFILAF



RESIDENCE TOURISME  
**"Le Hameau & La Restanque"**  
 LES 2 ALPES

Bâtiment	<b>"Le Hameau"</b>	
N°	<b>D-3-2</b>	
Niveau	Niv.3	
Type	3 pièces	
Cuisine/Séjour	21.34 m <sup>2</sup>	
Chambre 1	8.37 m <sup>2</sup>	
Chambre 2	7.12 m <sup>2</sup>	
Salle de bain	2.97 m <sup>2</sup>	
Salle de douche	2.40 m <sup>2</sup>	
WC	1.19 m <sup>2</sup>	
Dégagement	2.36 m <sup>2</sup>	
<b>TOTAL SURFACE HABITABLE :</b>	<b>45.75 m<sup>2</sup></b>	
Balcon :	2.67 m <sup>2</sup>	

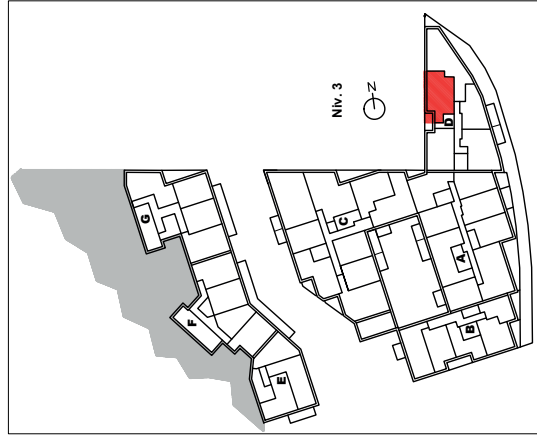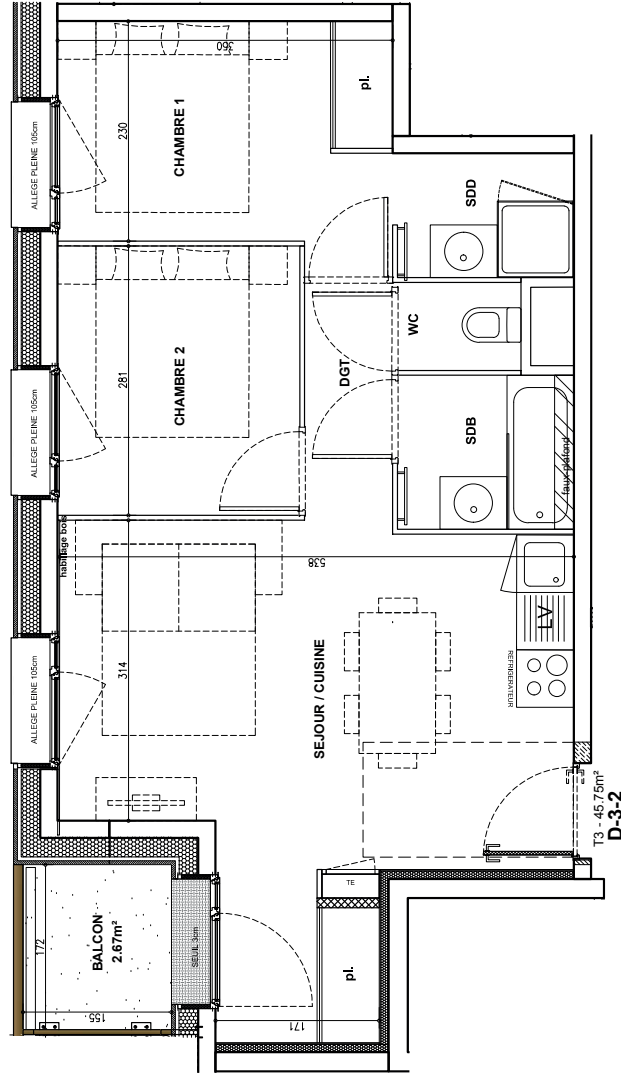

**AVERTISSEMENT :** Des modifications sont susceptibles d'être apportées en fonction des nécessités techniques de la réalisation tant en ce qui concerne les dimensions libres que l'équipement ainsi que les sujétions liées aux passages des fluides (soffites, caissons et faux plafonds). Les surfaces et les cotes sont données à titre indicatif sous réserve des impératifs de construction et des tolérances d'exécution (ou autres). Le mobilier représenté en pointillé est non fourni.

**PLAN DE VENTE**  
 Date : 23 Mars 2018

SAS LA PORTE DES DEUX ALPES

C/O SAFILAF  
5 rue Eugène Fauré 38000 GRENOBLE  
T 04 76 41 70 00



TOMASINI DESIGN

7, rue Voltaire 38000 GRENOBLE  
T 04 76 40 72 08 - F 04 76 40 72 71




RESIDENCE TOURISME  
"Le Hameau & La Restanque"  
LES 2 ALPES

Résidence de Tourisme\*\*\*\*  
**Le Hameau**  
Les Deux Alpes (38)

Résidence de Tourisme\*\*\*\*

**Le Hameau**

Les Deux Alpes (38)

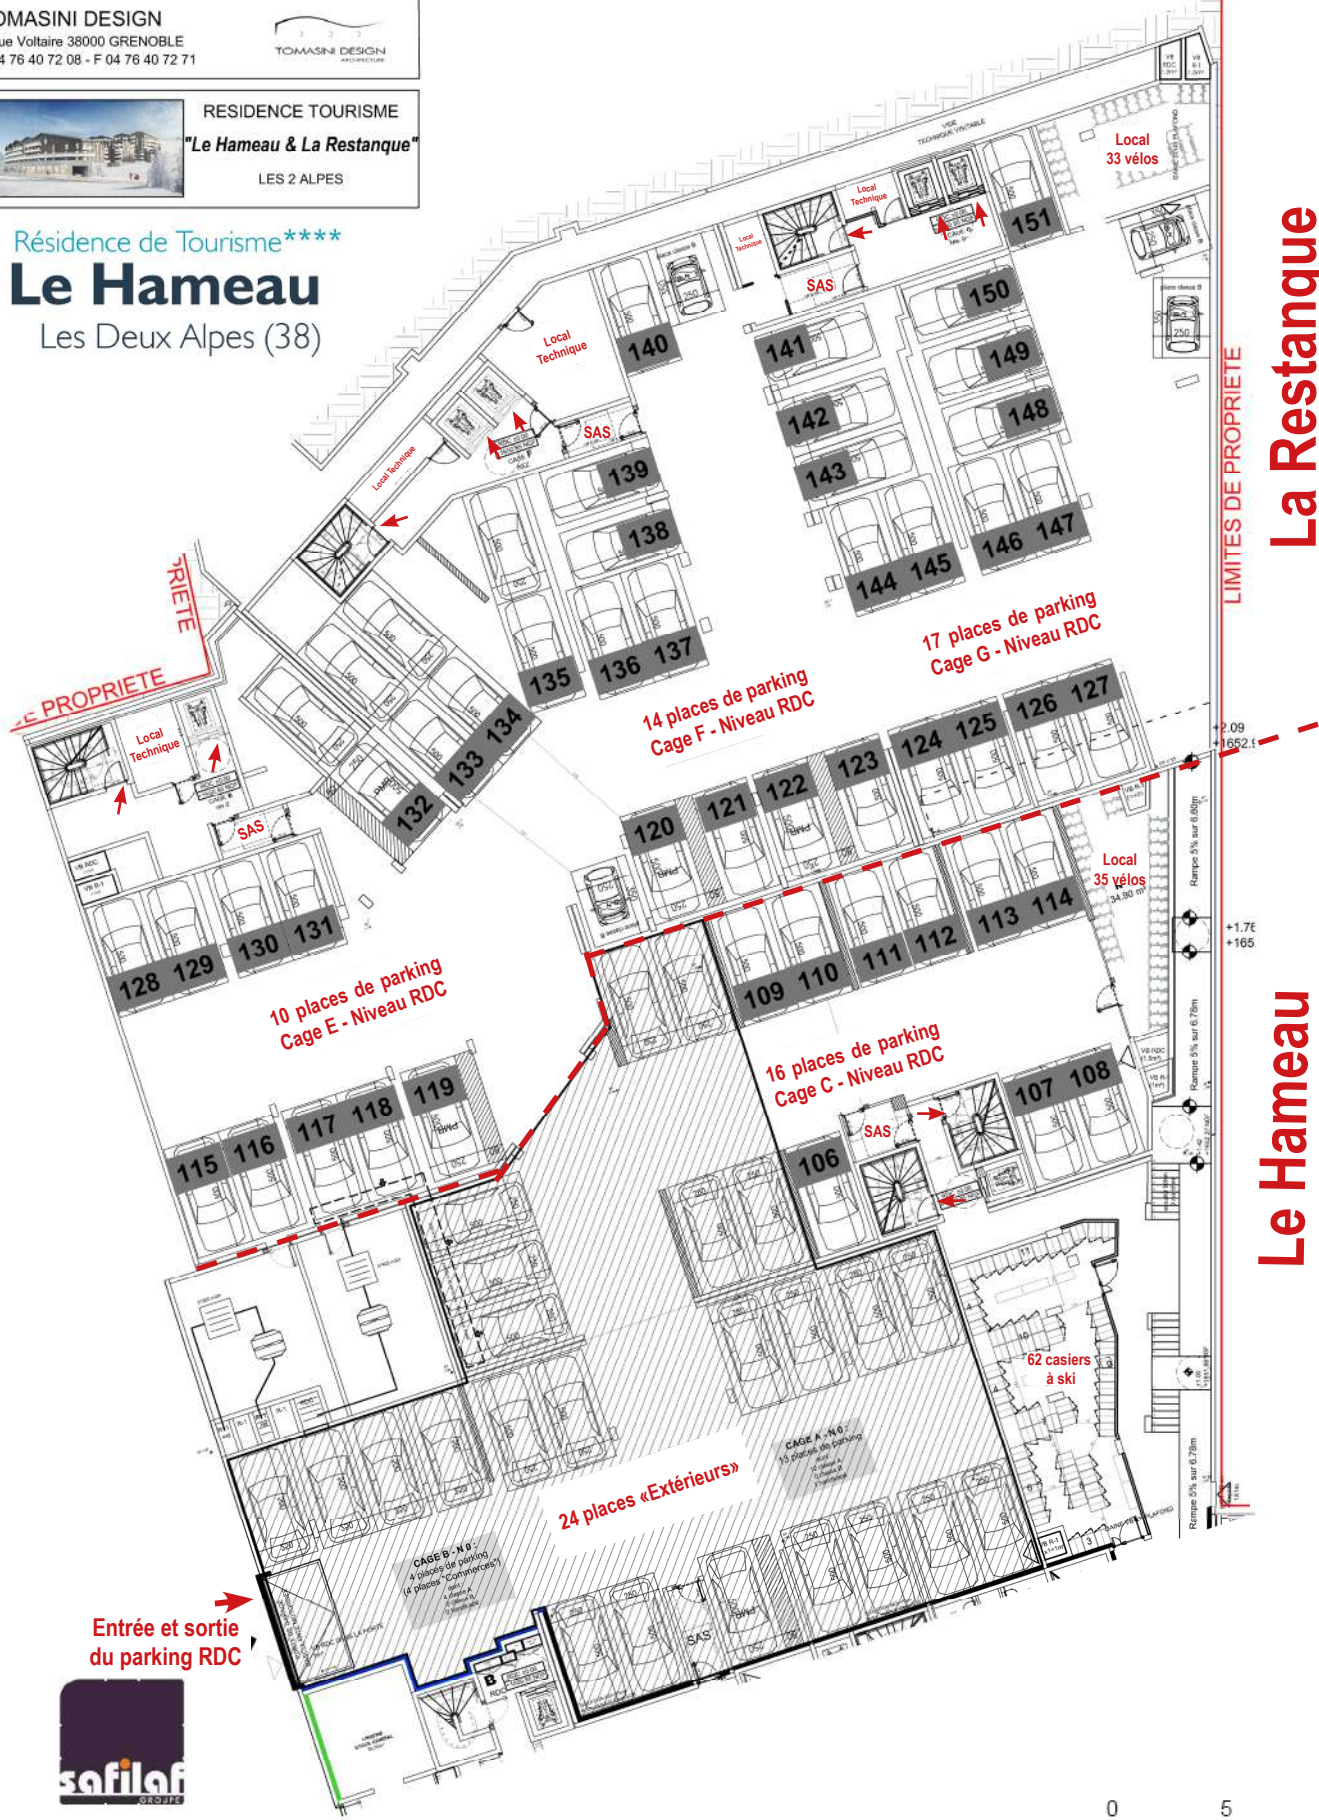


**La Restanque**  
**Le Hameau**



Entrée et sortie  
du parking RDC



**PLAN DU PARKING  
REZ-DE-CHAUSSEE**

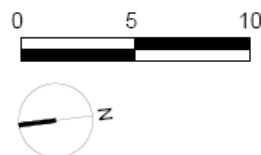

HAMEAU - cage D  
 Plan de repérage

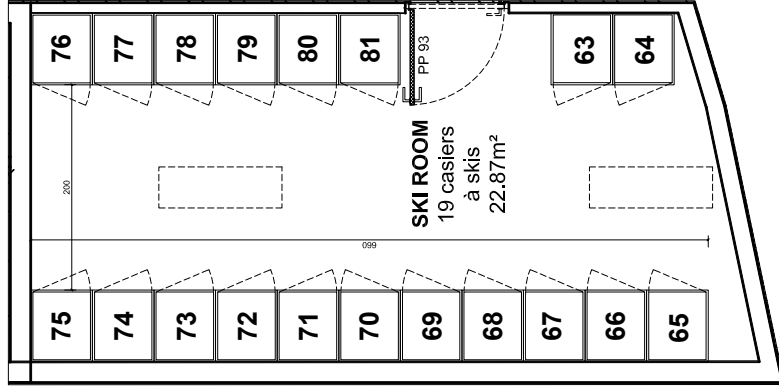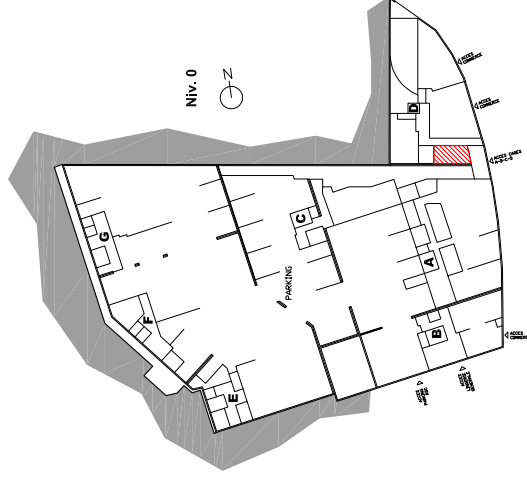

# PLAN DES CASIERS A SKIS - REZ-DE-CHAUSSEE - CAGE D

<b>MAITRE D'OUVRAGE</b>		<b>SAS - LA PORTE DES 2 ALPES</b> 5 rue Eugène Faure 38000 GRENOBLE 04 76 41 70 00		<b>NIVEAU DE REFERENCE PROJET : 1650.85 NGF CORRESPOND A LA COTE ± 0.000</b>	
<b>ARCHITECTE</b>		<b>TOMASINI DESIGN</b> 7, rue Voltaire 38000 GRENOBLE T 04 76 40 72 08 F 04 76 40 72 71 admin@tomadini.com		<b>FICHIER : I:\naturelle\les deux alpes\4 - dossier\plan des casiers\hameau\hameau\casiers\plan\plan_007118.dwg</b>	
		<b>REF. AFFAIRE N°</b>		<b>PHASE</b>	
		DCE		DCE	
		<b>DATE</b>		<b>ECHELLE</b>	
		19-07-2018		1/ 50	
		<b>RESP.</b>		<b>INDICE</b>	
		KARINE MANZOTTI k.manzotti@tomadini.com			
<b>CASIERS A SKIS - cage D du Hameau</b>					
<b>LES DEUX ALPES - LE HAMEAU ET LA RESTANQUE</b>					