


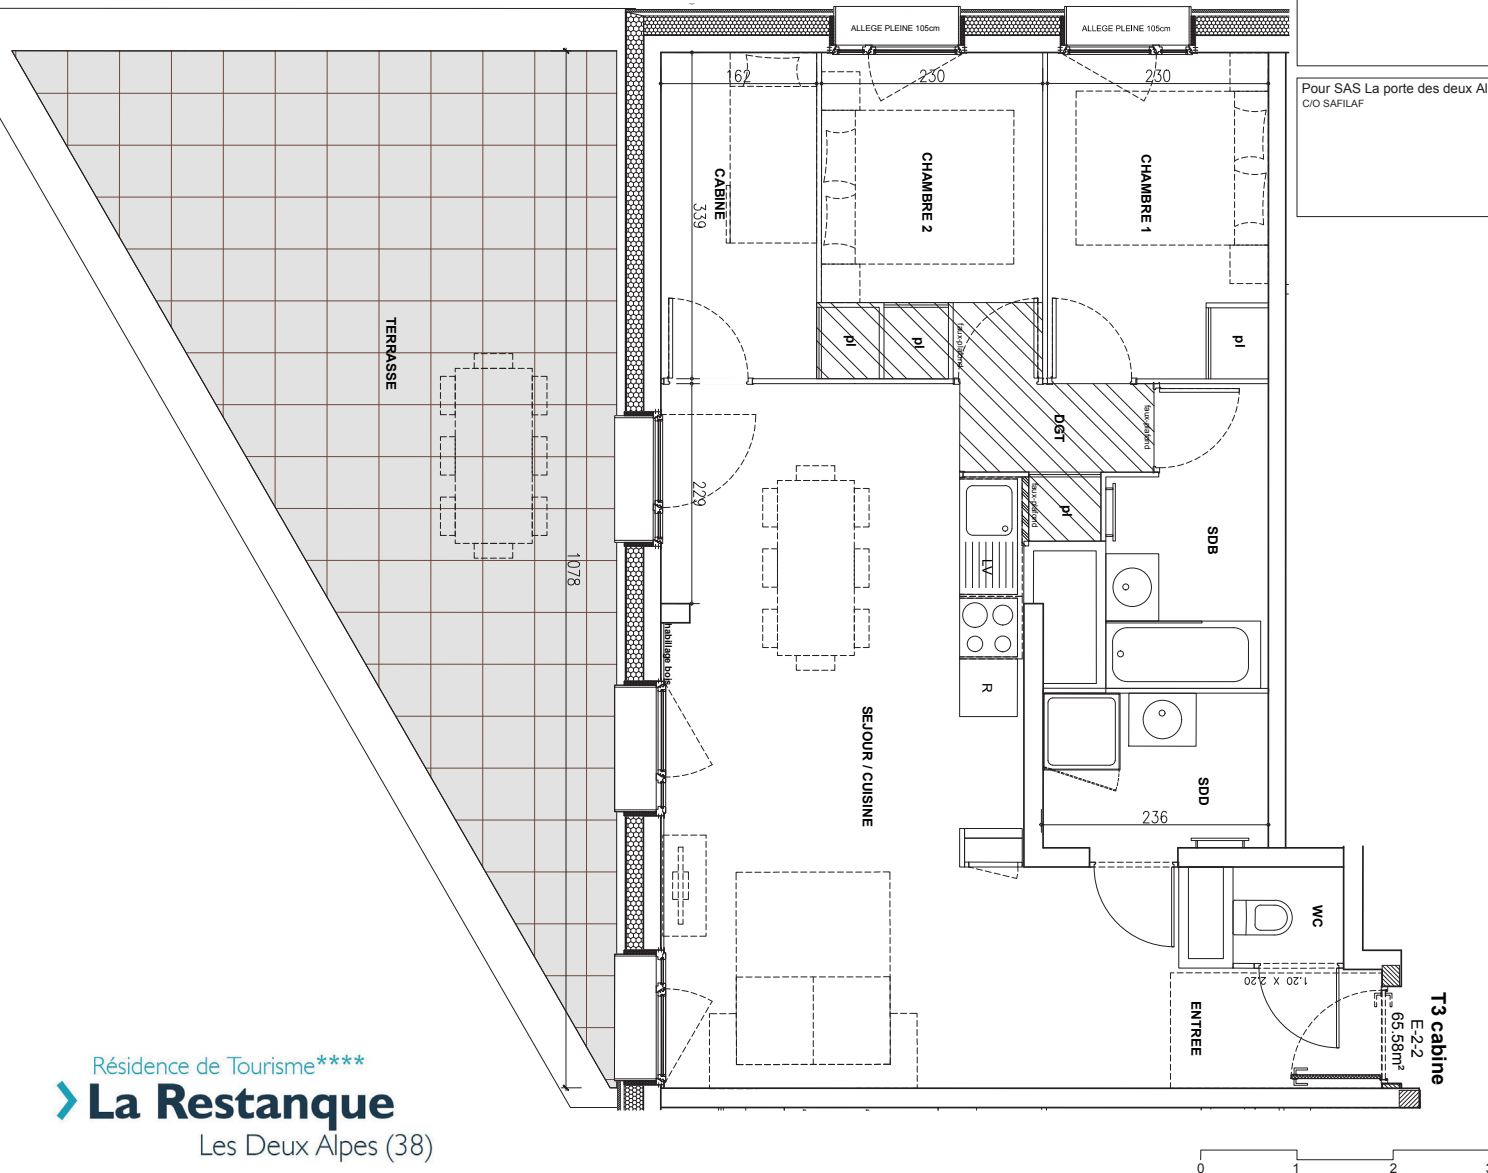

Pour l'acquéreur

Pour SAS La porte des deux Alpes
C/O SAFILAF

SAS LA PORTE DES DEUX ALPES

C/O SAFILAF
5 rue Eugène Fauré 38000 GRENOBLE
T 04 76 41 70 00



TOMASINI DESIGN

7, rue Voltaire 38000 GRENOBLE
T 04 76 40 72 08 - F 04 76 40 72 71




RESIDENCE TOURISME
"Le Hameau & La Restanque"
LES 2 ALPES

Bâtiment	"La Restanque"
N°	E-2-2
Niveau	Niv.2
Type	3 pièces cabine

Cuisine/Séjour	28.10 m²
Chambre 1	7.76 m²
Chambre 2	7.25 m²
Cabine	5.98 m²
Salle de bain	4.82 m²
Salle de douche	3.90 m²
WC	1.15 m²
Entrée	4.77 m²
DGT	1.85 m²

TOTAL SURFACE HABITABLE : 65.58 m²

Terrasse : 33.13 m²

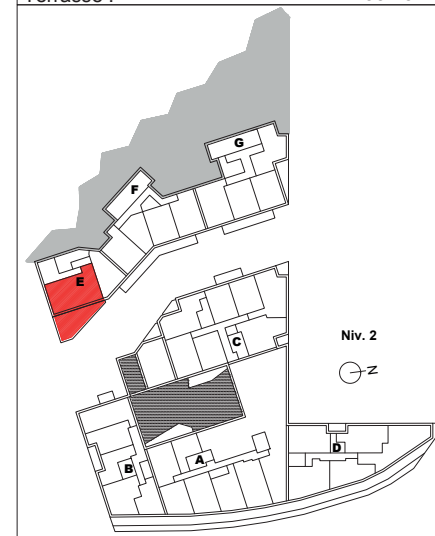

AVERTISSEMENT : Des modifications sont susceptibles d'être apportées en fonction des nécessités techniques de la réalisation tant en ce qui concerne les dimensions libres que l'équipement ainsi que les sujétions liées aux passages des fluides (soffites, caissons et faux plafonds). Les surfaces et les cotes sont données à titre indicatif sous réserve des impératifs de construction et des tolérances d'exécution (ou autres). Le mobilier représenté en pointillé est non fourni.

PLAN DE VENTE

Date : 24 Mai 2019

SAS LA PORTE DES DEUX ALPES

CO SARLAF
9 rue Eugène Fauré 38000 GRENOBLE
T 04 76 41 70 00



TOMASINI DESIGN

7, rue Voltaire 38000 GRENOBLE
T 04 76 40 72 08 - F 04 76 40 72 71



RESIDENCE TOURISME

"Le Hameau & La Restanque"

LES 2 ALPES


Résidence de Tourisme ****

> La Restanque

Les Deux Alpes (38)

La Restanque

Le Hameau

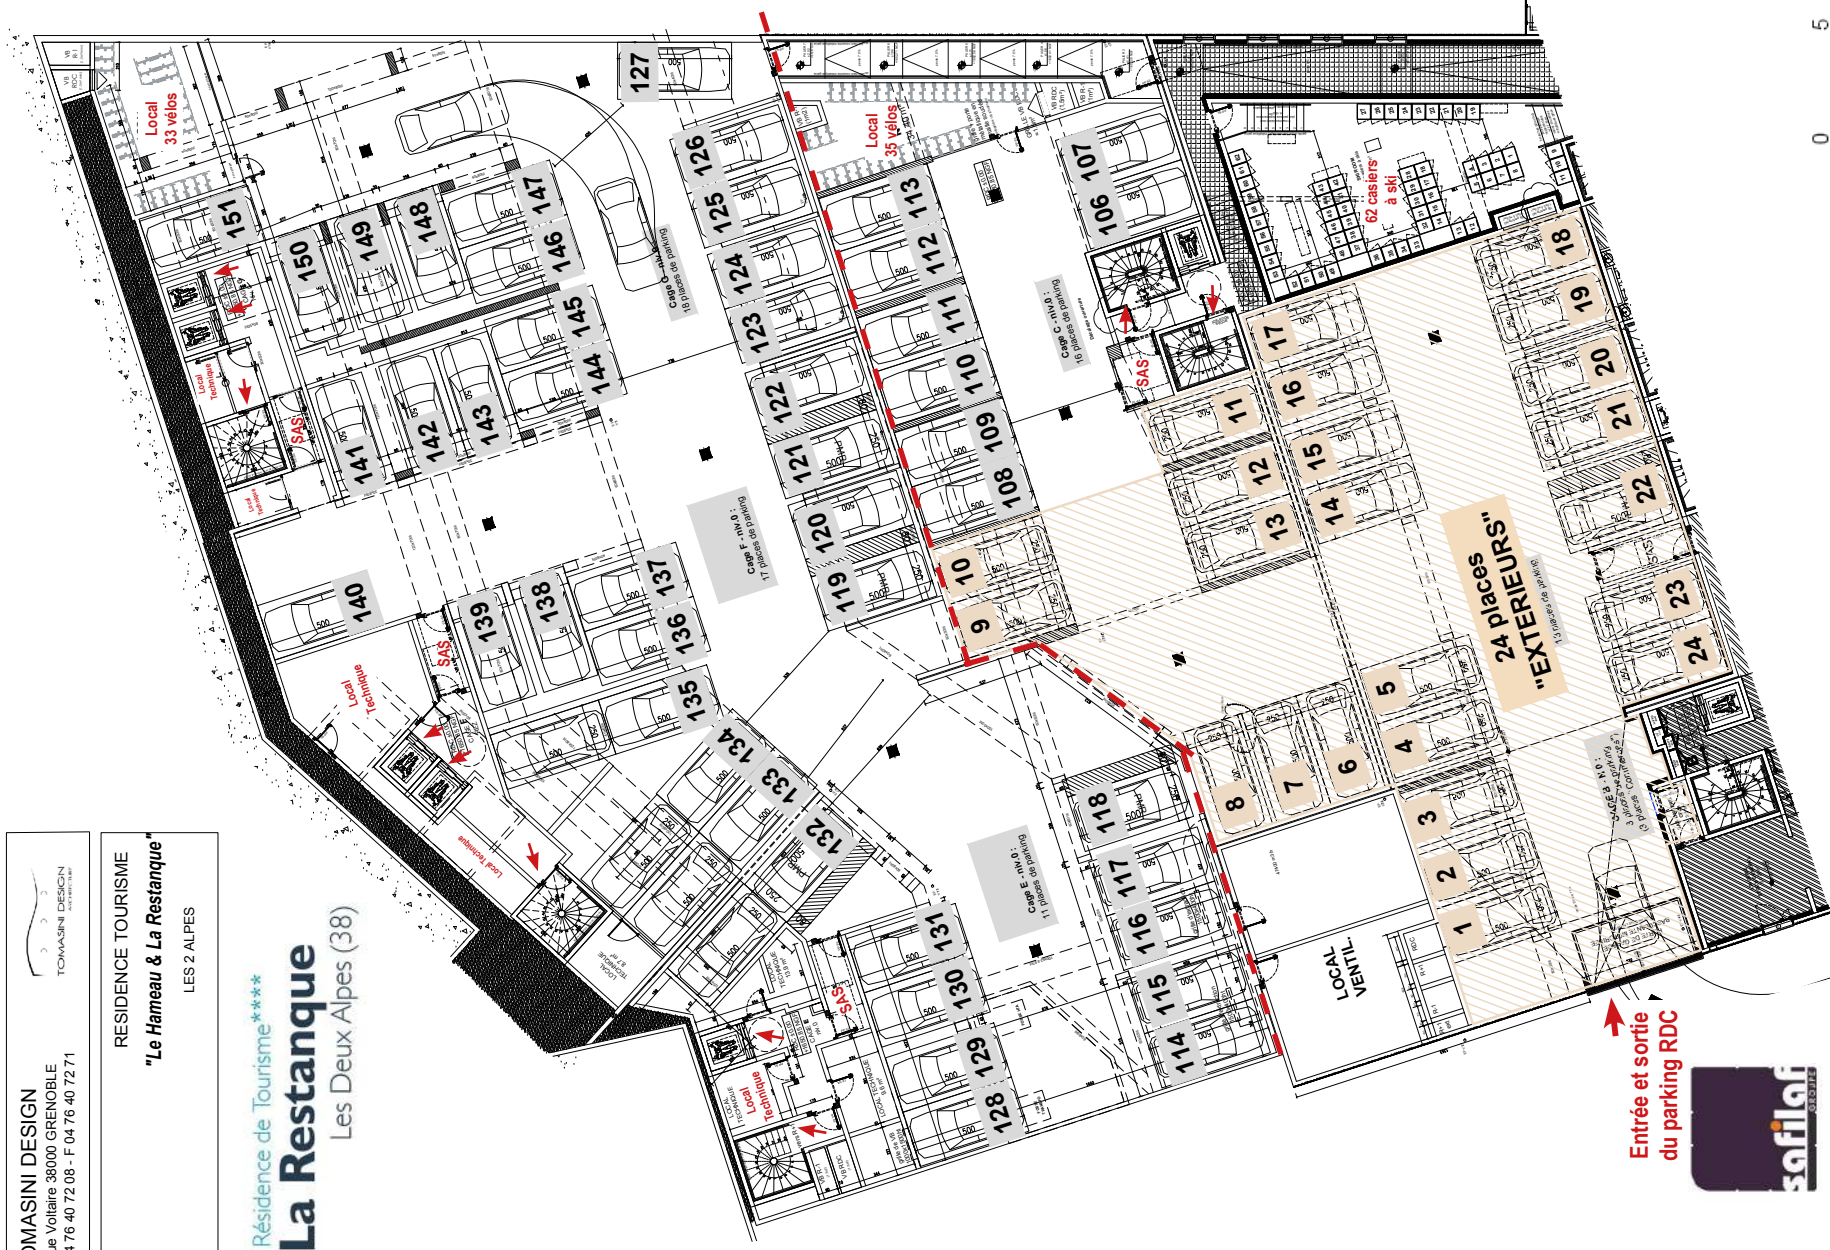

Entrée et sortie
du parking RDC



CERENICIMO

PLAN DU PARKING REZ-DE-CHAUSSEE

MAITRE D'OUVRAGE	SAS - LA PORTE DES 2 ALPES 5 rue Eugène Faure 38000 GRENOBLE 04 76 41 70 00		NIVEAU DE REFERENCE PROJET : 1650.85 NGF CORRESPOND A LA COTE ± 0.00
ARCHITECTE	TOMASINI DESIGN 7, rue Voltaire 38000 GRENOBLE T 04 78 40 72 76 F 04 76 40 72 71 administratif@tomasini-design.com		FICHER : 1 (1 fichier des cotes et plans) - voir plan 110 des notes pour les notes qui se trouvent sur le plan 002219. chg—

LES DEUX ALPES - LE HAMEAU ET LA RESTANQUE				
CASIERS A SKIS - cage E de la Restanque				
REF. AFFAIRE	PHASE	DATE	ECHELLE	RESP.
N°	EXE	06/06/2019	1/ 50	KARINE MANZOTTI k.manzotti@comasini-design.com