

Résidence de Tourisme****
> La Restanque
 Les Deux Alpes (38)

Pour l'acquéreur

Pour SAS La porte des deux Alpes
 C/O SAFILAF

SAS LA PORTE DES DEUX ALPES

C/O SAFILAF
 5 rue Eugène Fauré 38000 GRENOBLE
 T 04 76 41 70 00



TOMASINI DESIGN

7, rue Voltaire 38000 GRENOBLE
 T 04 76 40 72 08 - F 04 76 40 72 71



RESIDENCE TOURISME
"Le Hameau & La Restanque"
 LES 2 ALPES



Bâtiment "La Restanque"

N°	E-4-2
Niveau	Niv.4
Type	4 pièces

Séjour / Cuisine	22.99 m ²
Chambre 1	9.61 m ²
Chambre 2	6.75 m ²
Chambre 3	6.70 m ²
Salle de bain	3.47 m ²
Salle de douche / WC	3.04 m ²
WC	1.39 m ²
Dégagement	4.80 m ²
Entrée	3.56 m ²

TOTAL SURFACE HABITABLE : 62.31 m²

Balcon : 5.75 m²

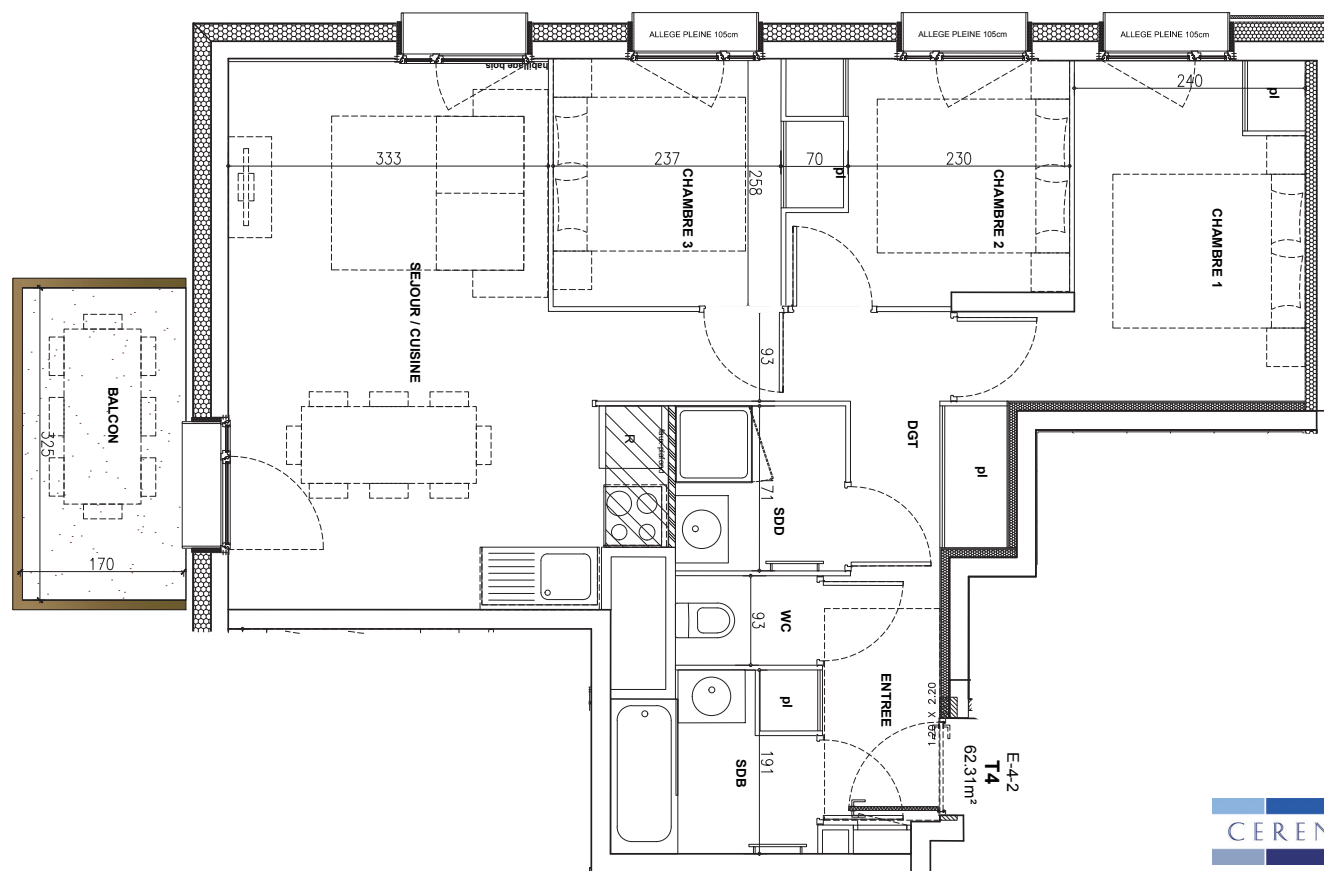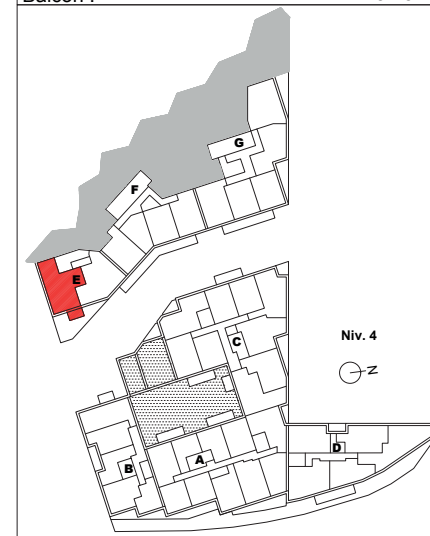

0 1 2 3

AVERTISSEMENT : Des modifications sont susceptibles d'être apportées en fonction des nécessités techniques de la réalisation tant en ce qui concerne les dimensions libres que l'équipement ainsi que les sujétions liées aux passages des fluides (soffites, caissons et faux plafonds). Les surfaces et les cotes sont données à titre indicatif sous réserve des impératifs de construction et des tolérances d'exécution (ou autres). Le mobilier représenté en pointillé est non fourni.

PLAN DE VENTE

Date : 24 Mai 2019

SAS LA PORTE DES DEUX ALPES

CO SARLAF
9 rue Eugène Fauré 38000 GRENOBLE
T 04 76 41 70 00



TOMASINI DESIGN

7, rue Voltaire 38000 GRENOBLE
T 04 76 40 72 08 - F 04 76 40 72 71



RESIDENCE TOURISME

"Le Hameau & La Restanque"

LES 2 ALPES


Résidence de Tourisme ****

> La Restanque

Les Deux Alpes (38)

La Restanque

Le Hameau

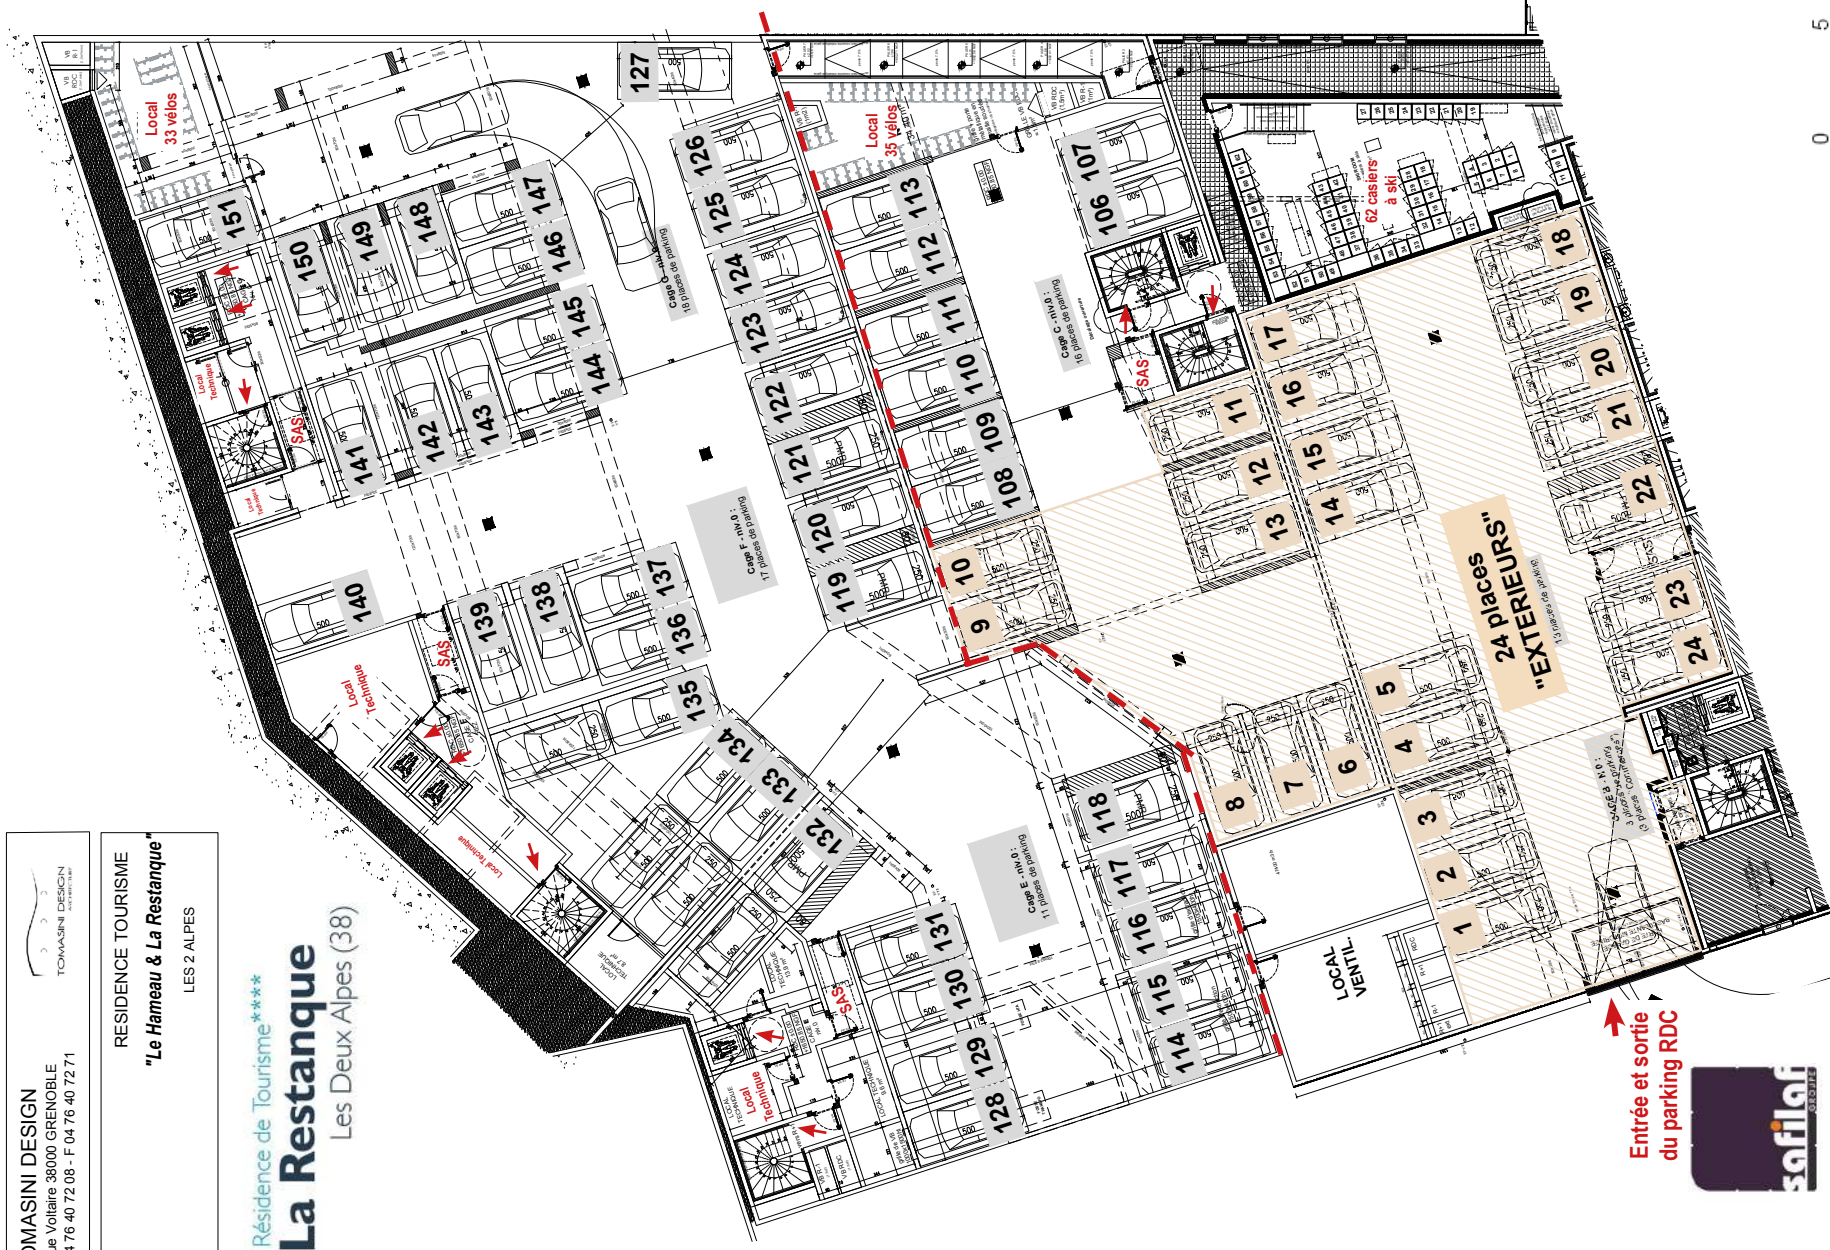



Entrée et sortie
du parking RDC




CERENICIMO

PLAN DU PARKING REZ-DE-CHAUSSEE

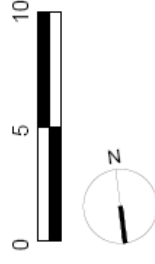

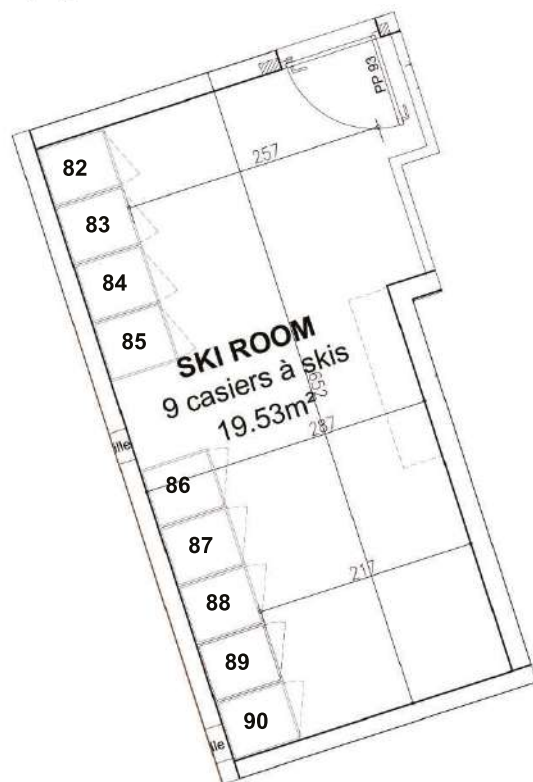

RESTANQUE - cage E
 Plan de repérage

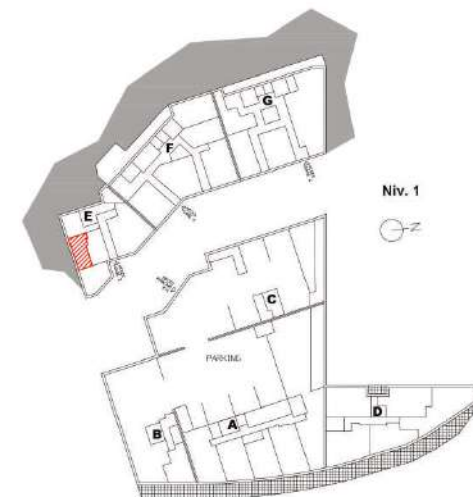

PLAN DES CASIERS A SKIS - 1ER ETAGE - CAGE E

MAITRE D'OUVRAGE	SAS - LA PORTE DES 2 ALPES 5 rue Eugène Faure 38000 GRENOBLE 04 76 41 70 00		NIVEAU DE REFERENCE PROJET : 1650.85 NGF CORRESPOND A LA COTE ± 0.000	LES DEUX ALPES - LE HAMEAU ET LA RESTANQUE						
	FICHIER : 1\safran\les deux alpes\--nom plan\1650.85 ngf\les deux alpes_000219.dwg--		CASIERS A SKIS - cage E de la Restanque							
ARCHITECTE	TOMASINI DESIGN 7, rue Voltaire 38000 GRENOBLE T 04 76 40 72 06 F 04 76 40 72 71 administratif@tomasini-design.com			REF. AFFAIRE	PHASE	DATE	ECHELLE	RESP.	N° :	INDI
	N°			EXE	06/06/2019	1/ 50	KARINE MANZOTTI k.manzotti@tomasini-design.com			