


Résidence de Tourisme\*\*\*\*  
**> La Restanque**  
 Les Deux Alpes (38)

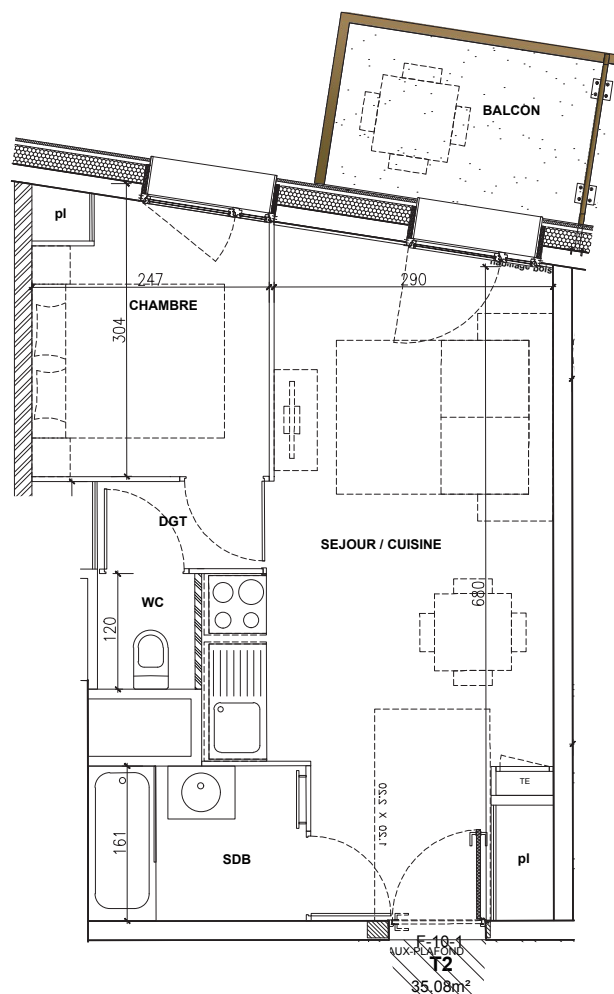

Pour l'acquéreur

Pour SAS La porte des deux Alpes  
 C/O SAFILAF

**SAS LA PORTE DES DEUX ALPES**

C/O SAFILAF  
 5 rue Eugène Fauré 38000 GRENOBLE  
 T 04 76 41 70 00



**TOMASINI DESIGN**

7, rue Voltaire 38000 GRENOBLE  
 T 04 76 40 72 08 - F 04 76 40 72 71



RESIDENCE TOURISME

**"Le Hameau & La Restanque"**

LES 2 ALPES



Bâtiment **"La Restanque"**

|        |               |
|--------|---------------|
| N°     | <b>F-10-1</b> |
| Niveau | Niv. 10       |
| Type   | 2 pièces      |

|                |          |
|----------------|----------|
| Cuisine/Séjour | 20.96 m² |
| Chambre        | 7.00 m²  |
| Salle de bain  | 3.65 m²  |
| WC             | 1.22 m²  |
| DGT            | 2.25 m²  |

**TOTAL SURFACE HABITABLE : 35.08 m²**

**Balcon : 4.55 m²**

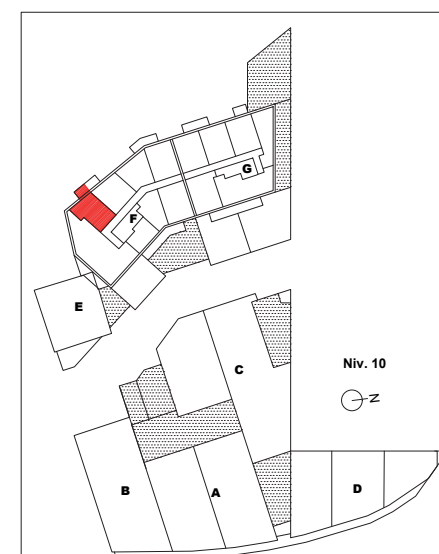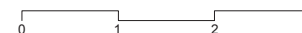

AVERTISSEMENT : Des modifications sont susceptibles d'être apportées en fonction des nécessités techniques de la réalisation tant en ce qui concerne les dimensions libres que l'équipement ainsi que les sujétions liées aux passages des fluides (soffites, caissons et faux plafonds). Les surfaces et les cotes sont données à titre indicatif sous réserve des impératifs de construction et des tolérances d'exécution (ou autres). Le mobilier représenté en pointillé est non fourni.

**PLAN DE VENTE**

Date : 24 Mai 2019

CIO SAFILAF  
5 rue Eugène Fauré 38000 GRENOBLE  
T 04 76 41 70 00



7, rue Voltaire 38000 GRENOBLE  
T 04 76 40 72 08 - F 04 76 40 72 71




Les Deux Alpes (38)




# PLAN DU PARKING SOUS-SOL



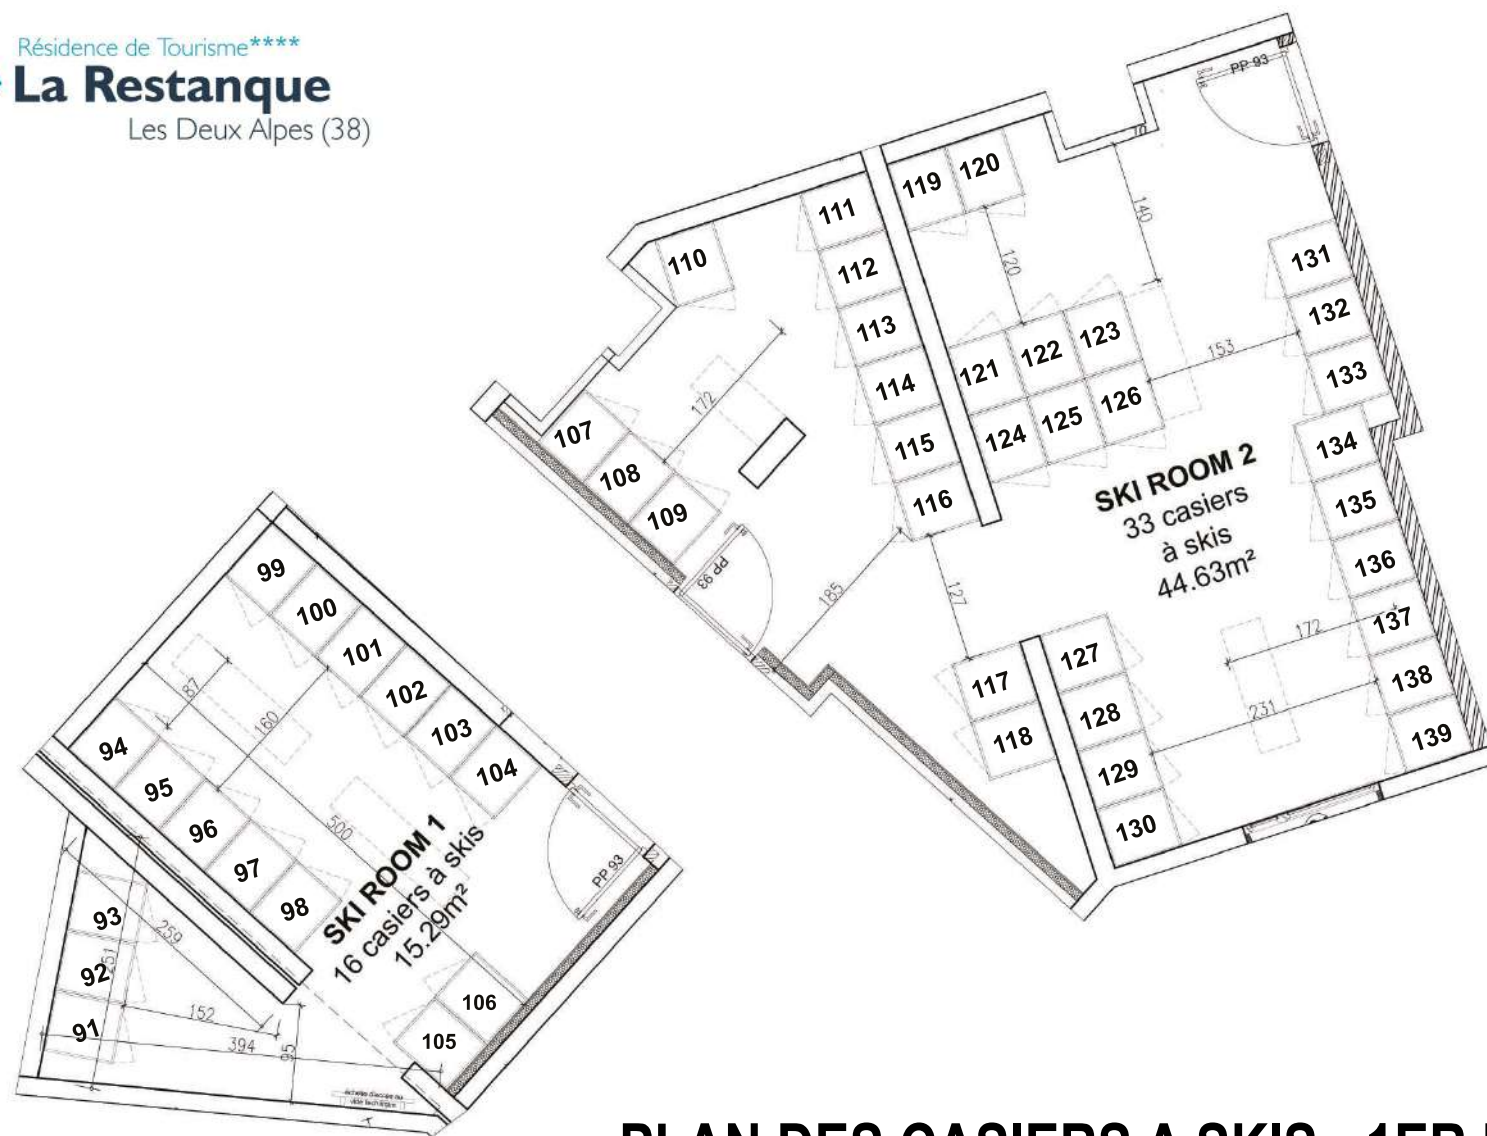

RESTANQUE - cage F  
 Plan de repérage

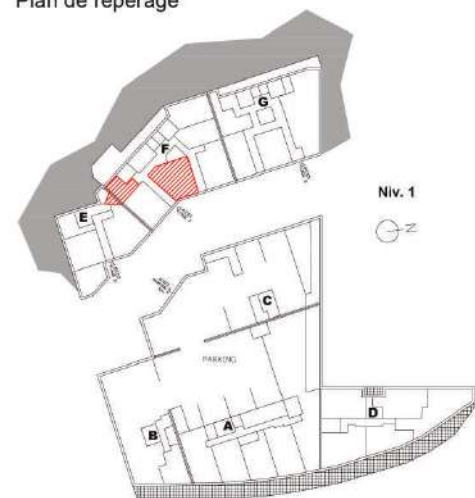

## PLAN DES CASIERS A SKIS - 1ER ETAGE - CAGE F

|                  |   |                                                                                     |                                                                                      |                                            |       |            |         |                                                   |    |       |
|------------------|---|-------------------------------------------------------------------------------------|--------------------------------------------------------------------------------------|--------------------------------------------|-------|------------|---------|---------------------------------------------------|----|-------|
| MAITRE D'OUVRAGE | SAS - LA PORTE DES 2 ALPES<br>5 rue Eugène Faure<br>38000 GRENOBLE<br>04 76 41 70 00                                        |  | NIVEAU DE REFERENCE PROJET : 1650.85 NGF<br>CORRESPOND A LA COTE ± 0.000             | LES DEUX ALPES - LE HAMEAU ET LA RESTANQUE |       |            |         |                                                   |    |       |
|                  | FICHER : 1   safilaf   sas - la porte des 2 alpes   www.photo3d.fr/deux-alpes-les-hameaux-et-la-restanque-avril-2019-01.jpg |                                                                                     | CASIERS A SKIS - cage F de la Restanque                                              |                                            |       |            |         |                                                   |    |       |
| ARCHITECTE       | TOMASINI DESIGN<br>7, rue Voltaire 38000 GRENOBLE<br>T 04 76 40 72 06 F 04 76 40 72 71<br>administratif@tomasini-design.com |  |  | REF. AFFAIRE                               | PHASE | DATE       | ECHELLE | RESP.                                             | N° | INDIC |
|                  |   |                                                                                     |                                                                                      | N°                                         | EXE   | 06/06/2019 | 1/ 50   | KARINE MANZOTTI<br>k.manzotti@tomasini-design.com |    |       |