


Résidence de Tourisme****
> La Restanque
 Les Deux Alpes (38)

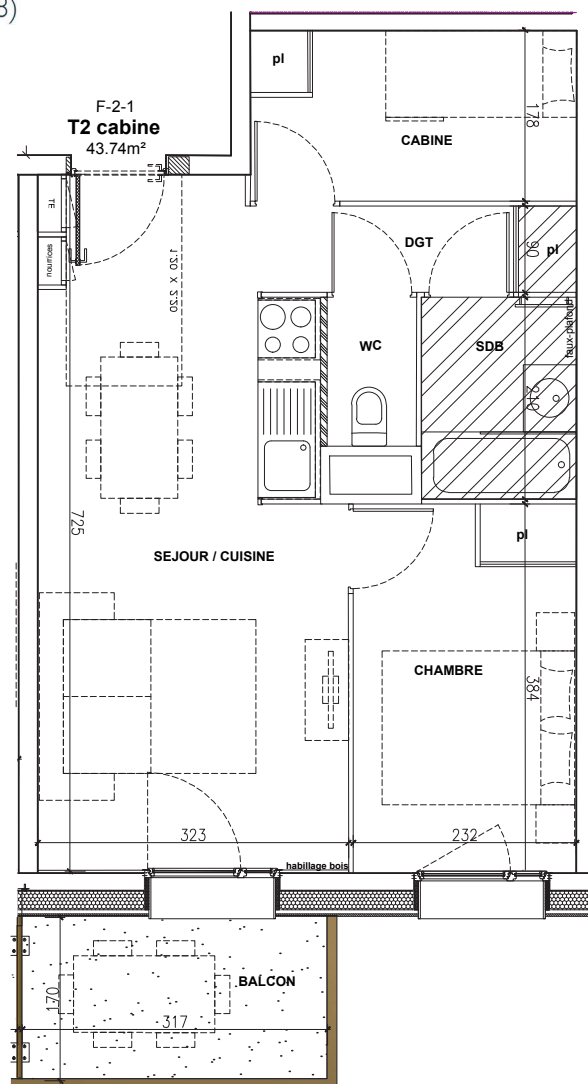

Pour l'acquéreur

Pour SAS La porte des deux Alpes
 C/O SAFILAF

SAS LA PORTE DES DEUX ALPES

C/O SAFILAF
 5 rue Eugène Fauré 38000 GRENOBLE
 T 04 76 41 70 00



TOMASINI DESIGN

7, rue Voltaire 38000 GRENOBLE
 T 04 76 40 72 08 - F 04 76 40 72 71



RESIDENCE TOURISME
"Le Hameau & La Restanque"
 LES 2 ALPES


Bâtiment **"La Restanque"**

N°	F-2-1
Niveau	Niv.2
Type	2 pièces cabine

Cuisine/Séjour	21.06 m²
Chambre	8.87 m²
Cabine	5.97 m²
Salle de bain	3.38 m²
WC	1.44 m²
DGT	3.02 m²

TOTAL SURFACE HABITABLE : 43.74 m²

Balcon : 5.39 m²

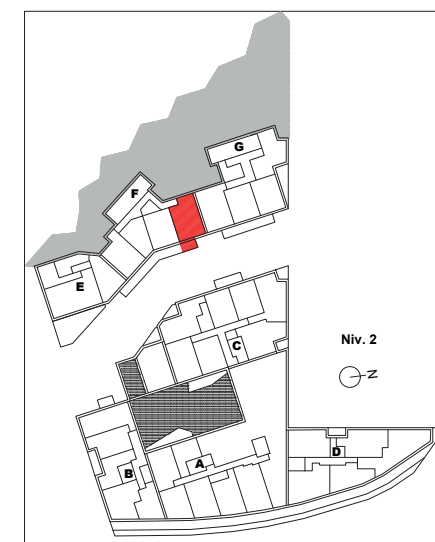


AVERTISSEMENT : Des modifications sont susceptibles d'être apportées en fonction des nécessités techniques de la réalisation tant en ce qui concerne les dimensions libres que l'équipement ainsi que les sujétions liées aux passages des fluides (soffites, caissons et faux plafonds). Les surfaces et les cotes sont données à titre indicatif sous réserve des impératifs de construction et des tolérances d'exécution (ou autres). Le mobilier représenté en pointillé est non fourni.


PLAN DE VENTE

Date : 24 Mai 2019



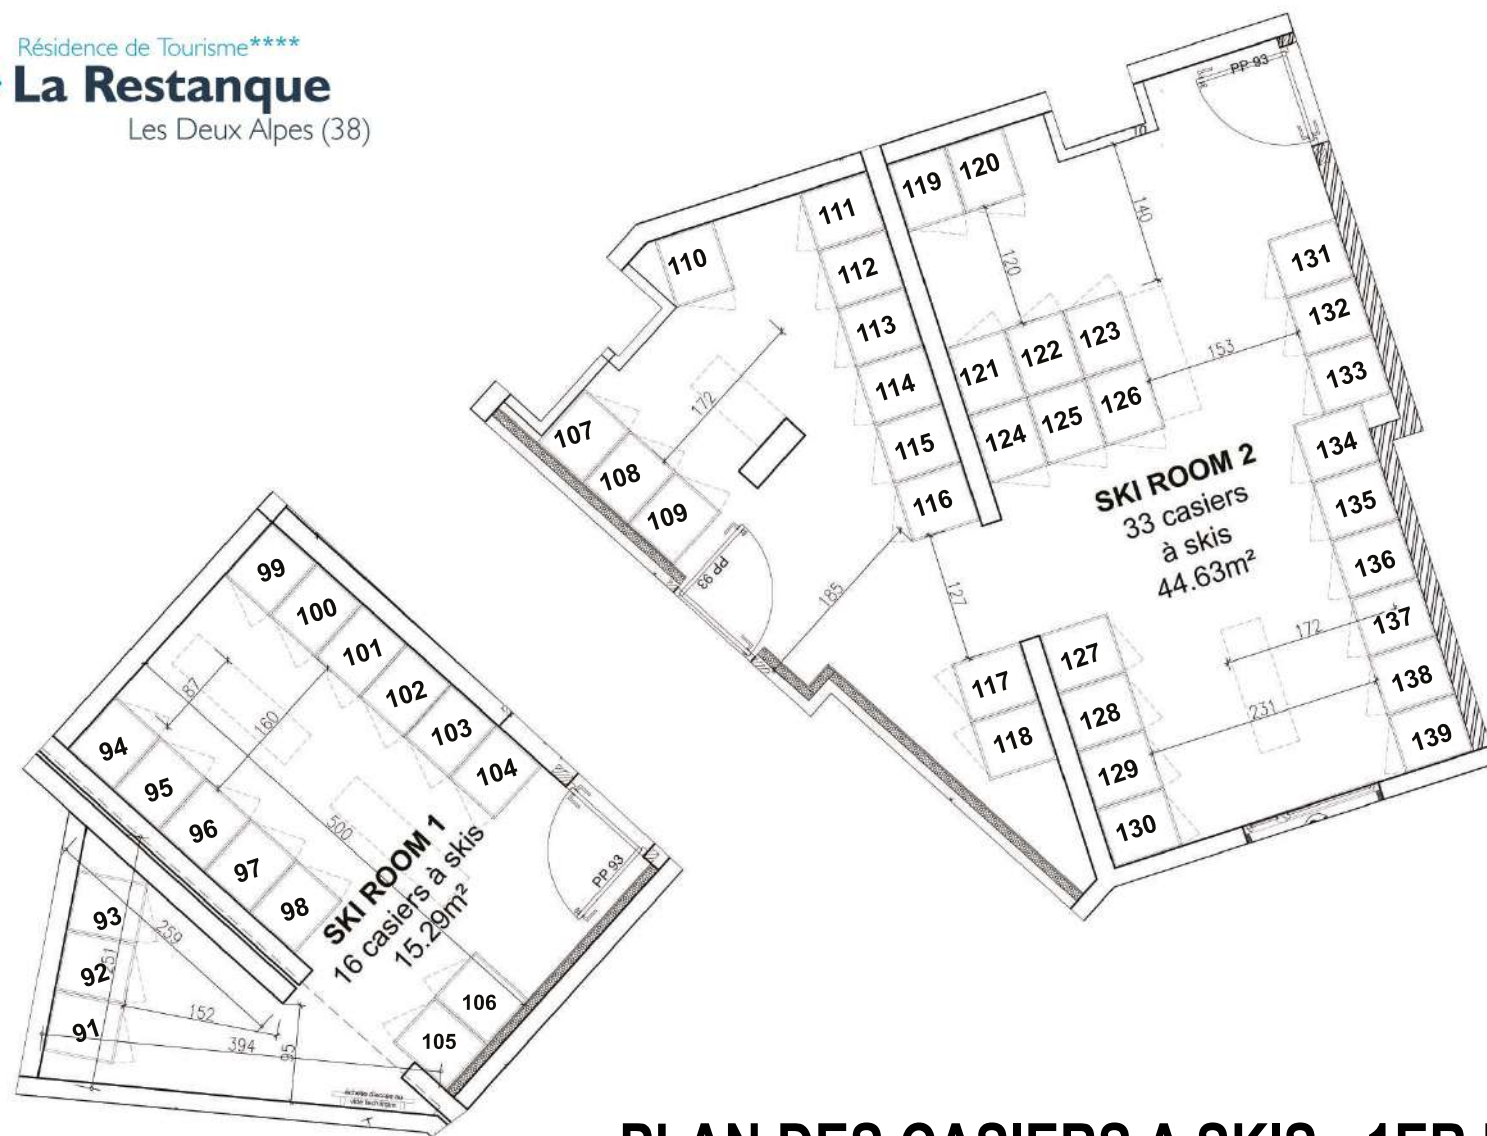

RESTANQUE - cage F
 Plan de repérage

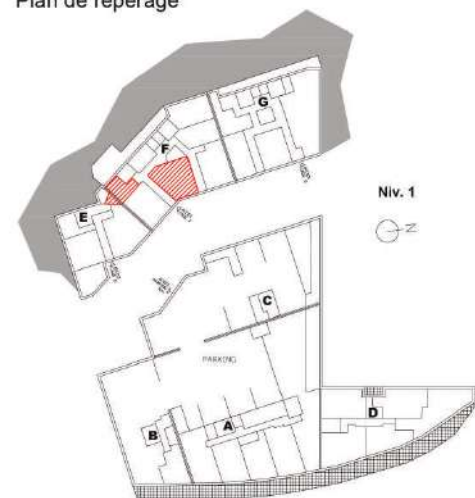

PLAN DES CASIERS A SKIS - 1ER ETAGE - CAGE F

MAITRE D'OUVRAGE	SAS - LA PORTE DES 2 ALPES 5 rue Eugène Faure 38000 GRENOBLE 04 76 41 70 00		NIVEAU DE REFERENCE PROJET : 1650.85 NGF CORRESPOND A LA COTE ± 0.000		LES DEUX ALPES - LE HAMEAU ET LA RESTANQUE							
	FICHIER : I:\surface\les-deux-alpes\01 - nivel-plan\1650.85 NGF - nivel-plan\1650.85 NGF.dwg		CASIERS A SKIS - cage F de la Restanque									
ARCHITECTE	TOMASINI DESIGN 7, rue Voltaire 38000 GRENOBLE T 04 76 40 72 06 F 04 76 40 72 71 administratif@tomasini-design.com				REF. AFFAIRE	PHASE	DATE	ECHELLE	RESP.	N°		INDI
					N°	EXE	06/06/2019	1/ 50	KARINE MANZOTTI k.manzotti@tomasini-design.com			