


F-6-1
T3 cabine
57.46m²



Pour l'acquéreur

SAS LA PORTE DES DEUX ALPES
C/O SAFILAF
5 rue Eugène Fauré 38000 GRENOBLE
T 04 76 41 70 00



Pour SAS La porte des deux Alpes
C/O SAFILAF

TOMASINI DESIGN
7, rue Voltaire 38000 GRENOBLE
T 04 76 40 72 08 - F 04 76 40 72 71





Bâtiment	"La Restanque"
N°	F-6-1
Niveau	Niv.6
Type	3 pièces cabine


Cuisine/Séjour	24.47 m ²
Chambre 1	5.89 m ²
Chambre 2	7.17 m ²
Cabine	4.18 m ²
Salle de bain	5.26 m ²
Salle de douche	2.60 m ²
WC	1.03 m ²
Entrée	4.46 m ²
DGT	2.40 m ²

TOTAL SURFACE HABITABLE : 57.46 m²

Terrasse : 8.15 m²

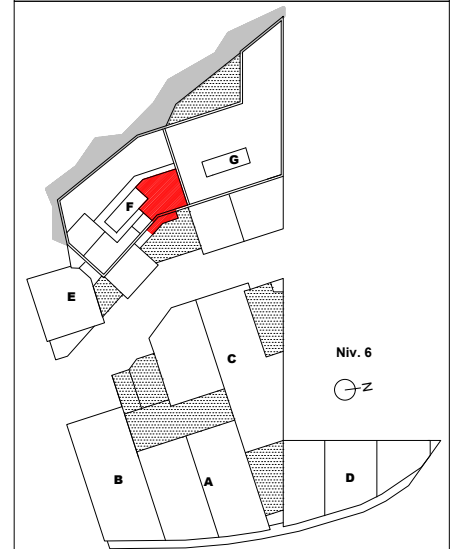

Résidence de Tourisme****
> La Restanque
Les Deux Alpes (38)

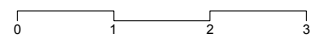

AVERTISSEMENT : Des modifications sont susceptibles d'être apportées en fonction des nécessités techniques de la réalisation tant en ce qui concerne les dimensions libres que l'équipement ainsi que les sujétions liées aux passages des fluides (soffites, caissons et faux plafonds). Les surfaces et les cotes sont données à titre indicatif sous réserve des impératifs de construction et des tolérances d'exécution (ou autres). Le mobilier représenté en pointillé est non fourni.

PLAN DE VENTE
Date : 24 Mai 2019

SAS LA PORTE DES DEUX ALPES
 CO. SAFILAF
 5, rue Eugène Fauré 38000 GRENOBLE
 T 04 76 41 70 00

TOMASINI DESIGN
 7, rue Voltaire 38000 GRENOBLE
 T 04 76 40 72 06 - F 04 76 40 72 71



RESIDENCE TOURISME
 "Le Hameau & La Restanque"
 LES 2 ALPES


Résidence de Tourisme****
> La Restanque
 Les Deux Alpes (38)




La Restanque

Le Hameau



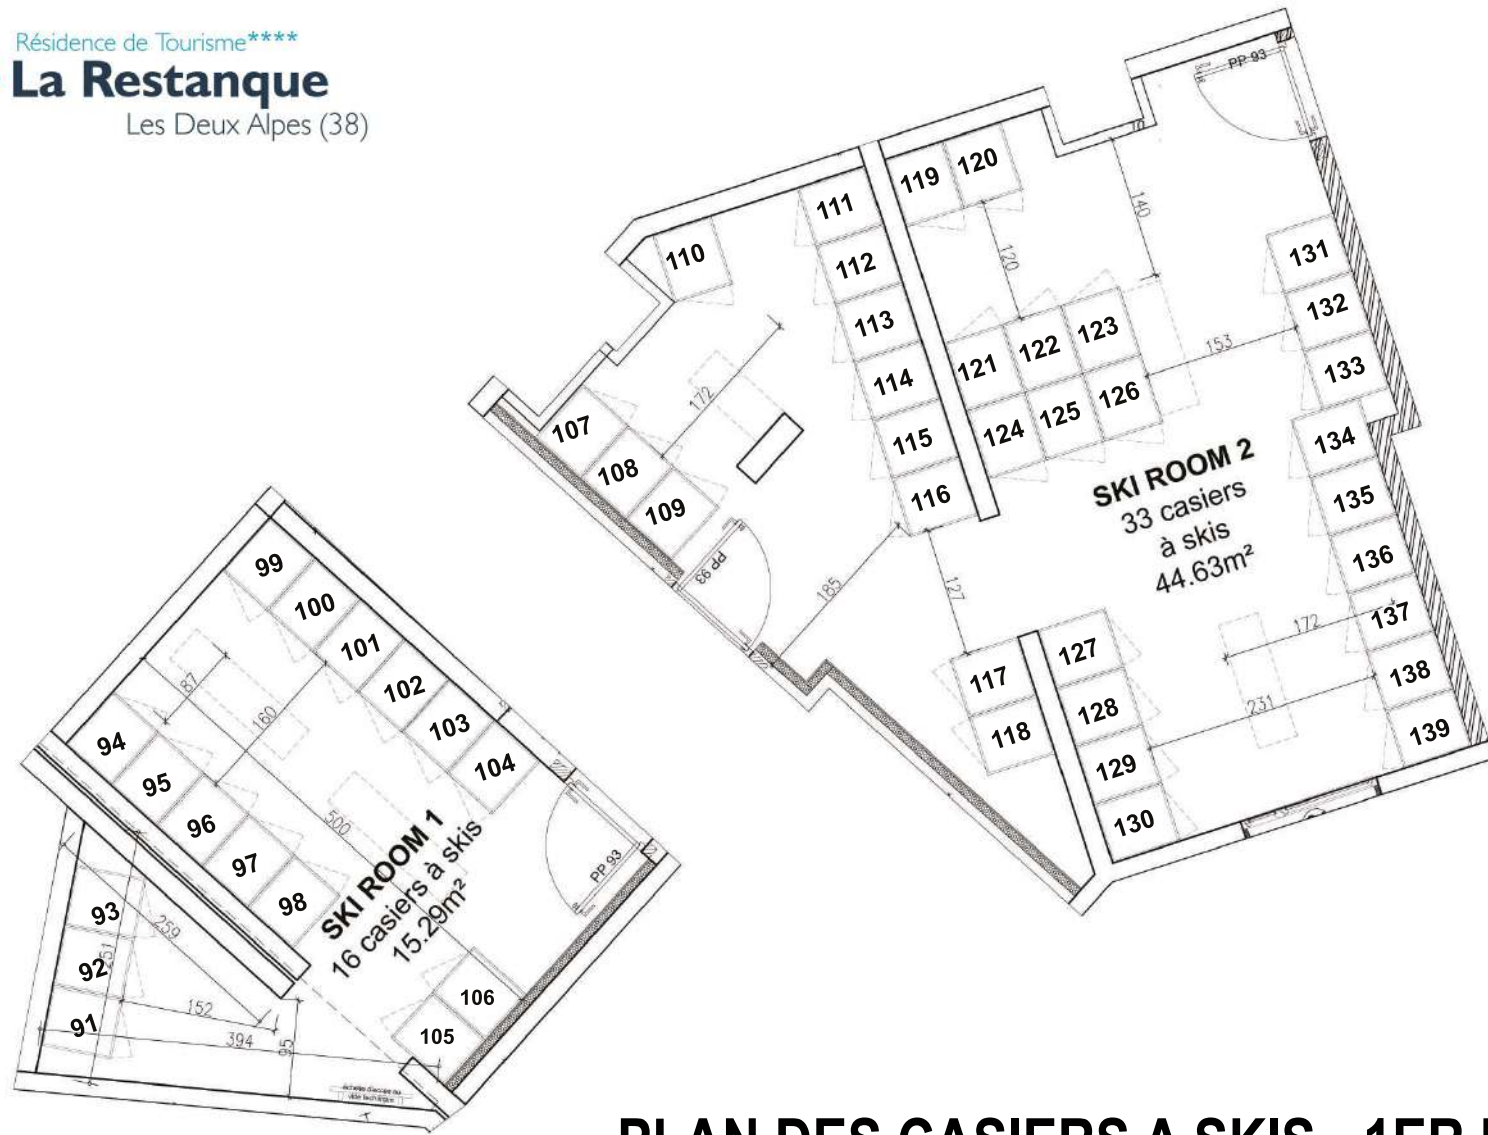

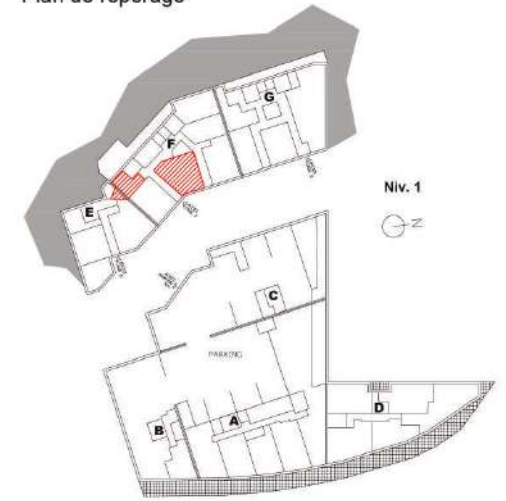


RESTANQUE - cage F
 Plan de repérage



PLAN DES CASIERS A SKIS - 1ER ETAGE - CAGE F

MAÎTRE D'OUVRAGE SAS - LA PORTE DES 2 ALPES 5 rue Eugène Fauré 38000 GRENOBLE 04 76 41 70 00		NIVEAU DE REFERENCE PROJET : 1650.85 NGF CORRESPOND A LA COTE ± 0.000		LES DEUX ALPES - LE HAMEAU ET LA RESTANQUE						
		FICHER : 1 - les deux alpes - les deux alpes - plan de repérage des casiers a skis - cage f - 202110.dwg		CASIERS A SKIS - cage F de la Restanque						
ARCHITECTE TOMASINI DESIGN 7 rue Voltaire 38000 GRENOBLE T 04 76 40 72 06 F 04 76 40 72 71 administratif@tomasini-design.com				REF. AFFAIRE	PHASE	DATE	ECHELLE	RESP.	N° 1	INDICE

N°	EXE	06/06/2019	1/ 50	KARINE MANZOTTI k.manzotti@omasini-design.com
----	-----	------------	-------	--

N° 1	INDICE