


Résidence de Tourisme****
La Restanque
 Les Deux Alpes (38)

Pour l'acquéreur

SAS LA PORTE DES DEUX ALPES
 C/O SAFILAF
 5 rue Eugène Fauré 38000 GRENOBLE
 T 04 76 41 70 00





TOMASINI DESIGN
 7, rue Voltaire 38000 GRENOBLE
 T 04 76 40 72 08 - F 04 76 40 72 71

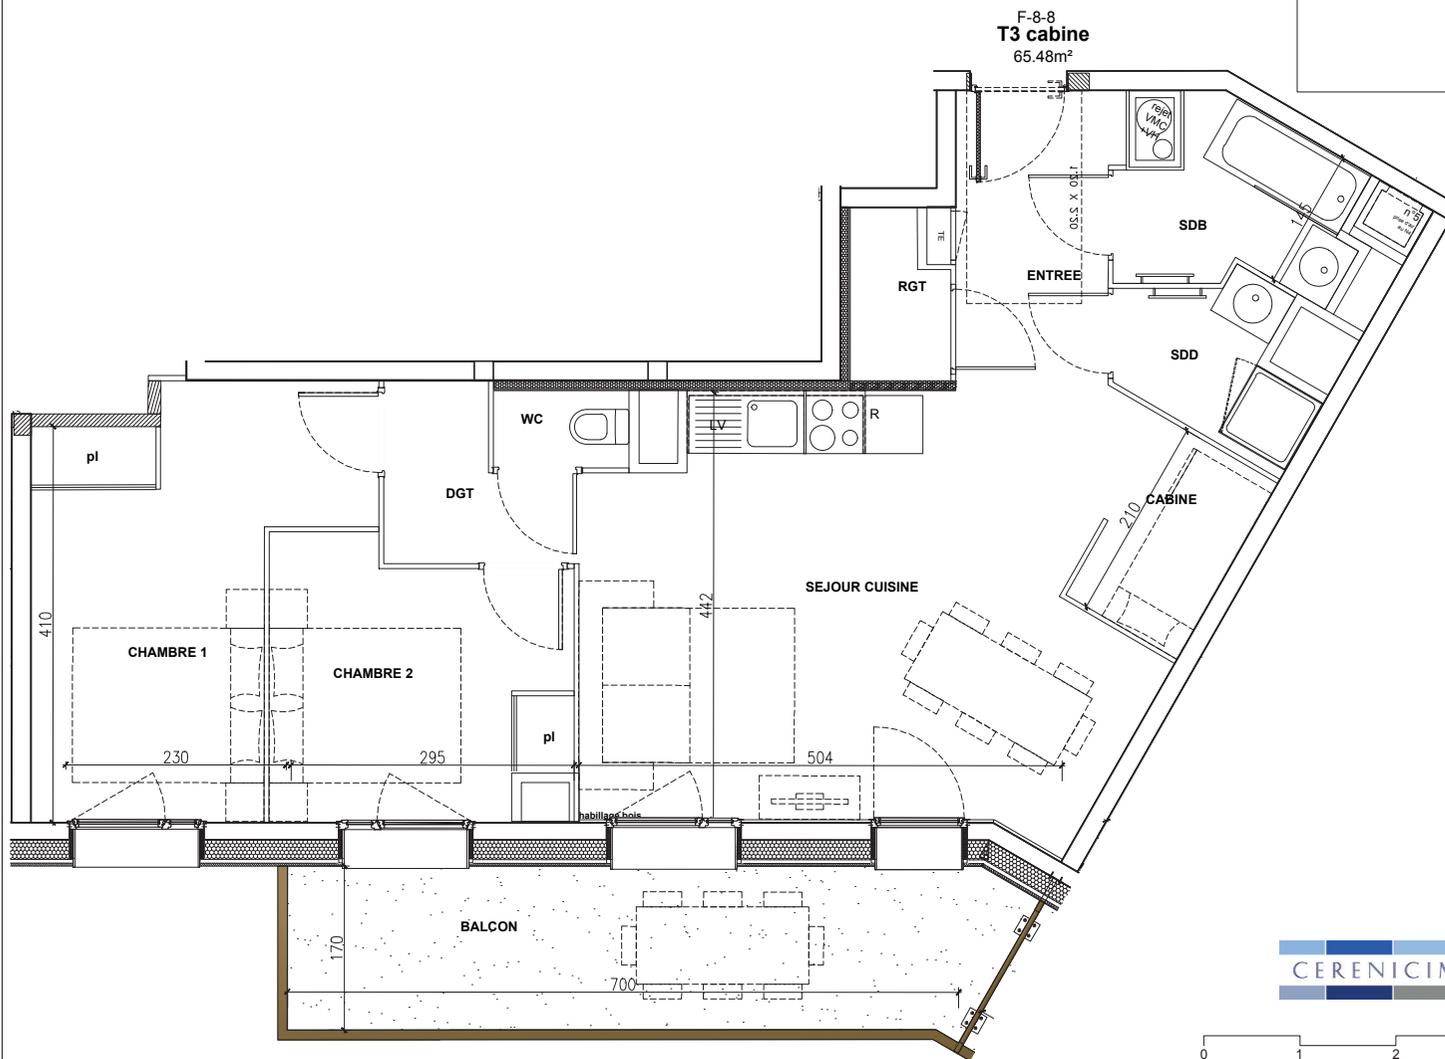Bâtiment	"La Restanque"
N°	F-8-8
Niveau	Niv.8
Type	3 pièces Cabine

Cuisine/Séjour	24.12 m ²
Chambre 1	12.26 m ²
Chambre 2	8.43 m ²
Cabine	3.27 m ²
Salle de douche	2.84 m ²
Salle de bain	3.88 m ²
Rangement	1.69 m ²
Entrée	4.88 m ²
Dégagement	2.97 m ²
WC	1.14 m ²

TOTAL SURFACE HABITABLE : 65.48 m²

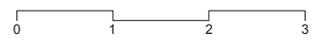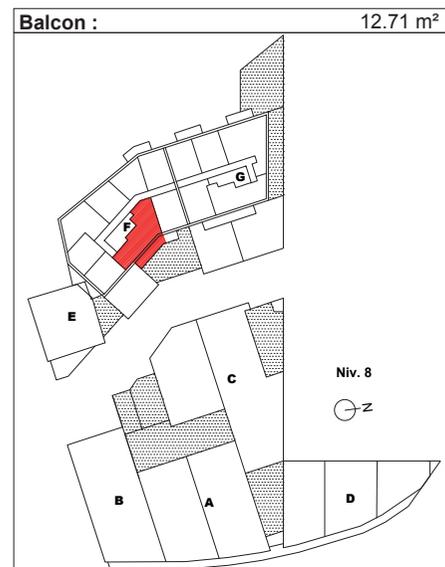

AVERTISSEMENT : Des modifications sont susceptibles d'être apportées en fonction des nécessités techniques de la réalisation tant en ce qui concerne les dimensions libres que l'équipement ainsi que les sujétions liées aux passages des fluides (soffites, caissons et faux plafonds). Les surfaces et les cotes sont données à titre indicatif sous réserve des impératifs de construction et des tolérances d'exécution (ou autres). Le mobilier représenté en pointillé est non fourni.

PLAN DE VENTE
 Date : 24 Mai 2019

SAS LA PORTE DES DEUX ALPES
CO. SAFILAF
5 rue Eugène Fauré 38000 GRENOBLE
T 04 76 41 70 00

TOMASINI DESIGN
7, rue Voltaire 38000 GRENOBLE
T 04 76 40 72 06 - F 04 76 40 72 71



RESIDENCE TOURISME
"Le Hameau & La Restanque"
LES 2 ALPES


Résidence de Tourisme****
La Restanque
Les Deux Alpes (38)




CERENICIMO

PLAN DU PARKING SOUS-SOL



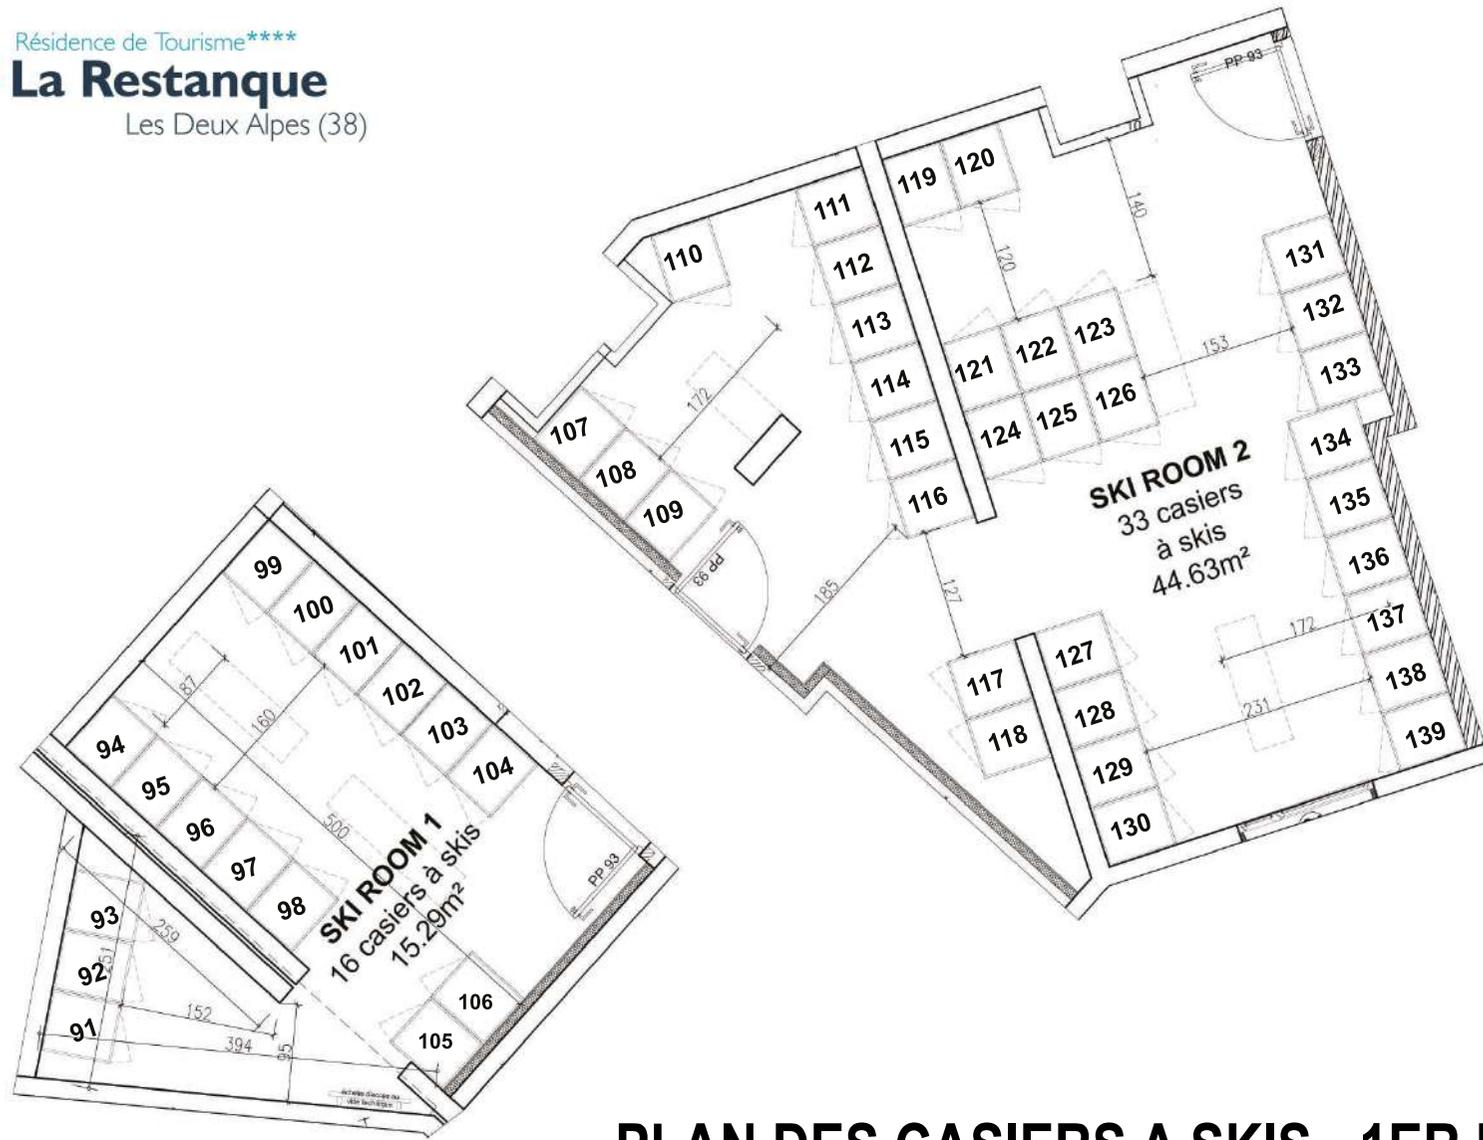

RESTANQUE - cage F
 Plan de repérage

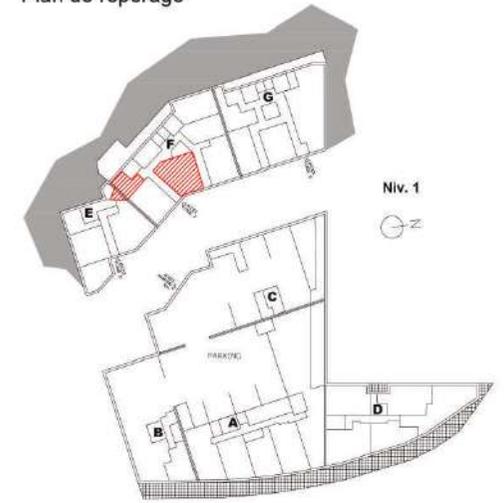

PLAN DES CASIERS A SKIS - 1ER ETAGE - CAGE F

MAÎTRE D'OUVRAGE SAS - LA PORTE DES 2 ALPES 5 rue Eugène Fauré 38000 GRENOBLE 04 76 41 70 00	 NIVEAU DE REFERENCE PROJET : 1650.85 NGF CORRESPOND A LA COTE ± 0.000 FICHER : 1 - les deux alpes - cage f - plan des casiers a skis - 1er etage - cage f (2021).dwg	LES DEUX ALPES - LE HAMEAU ET LA RESTANQUE					N° : <input type="text"/>	INDICE : <input type="text"/>
		CASIERS A SKIS - cage F de la Restanque						
ARCHITECTE TOMASINI DESIGN 7 rue Voltaire 38000 GRENOBLE T 04 76 40 72 06 F 04 76 40 72 71 administratif@tomasini-design.com			REF. AFFAIRE : N°	PHASE : EXE	DATE : 06/06/2019	ECHELLE : 1/ 50	RESP. : KARINE MANZOTTI k.manzotti@omasini-design.com	
			<input type="text"/>					