


Résidence de Tourisme****
La Restanque
 Les Deux Alpes (38)

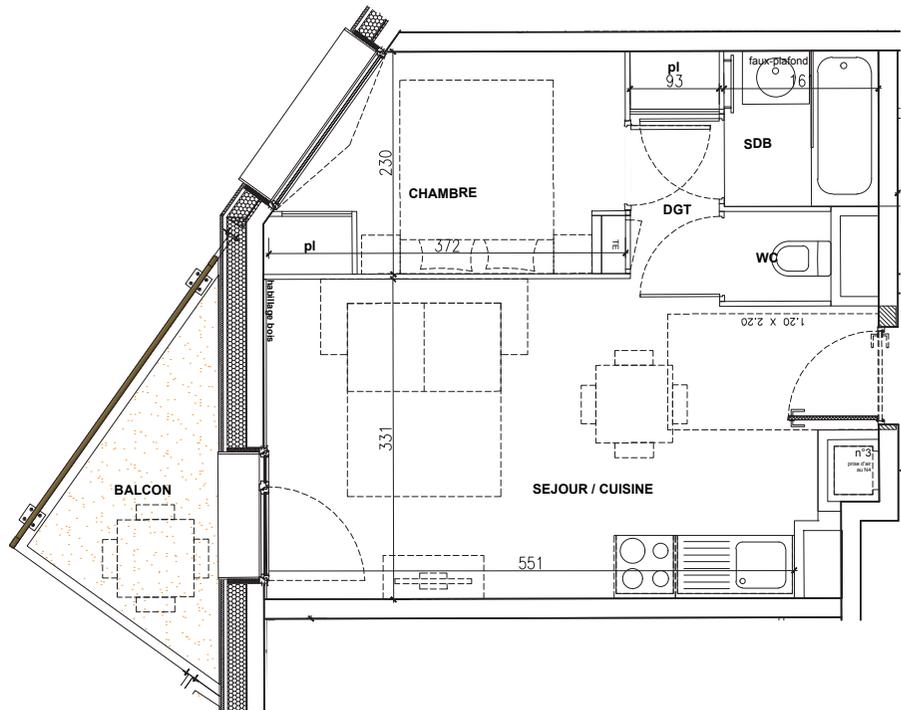

F-9-2
T2
 32.44m²

CERENICIMO



Pour l'acquéreur

Pour SAS La porte des deux Alpes
 C/O SAFILAF

SAS LA PORTE DES DEUX ALPES
 C/O SAFILAF
 5 rue Eugène Fauré 38000 GRENOBLE
 T 04 76 41 70 00



TOMASINI DESIGN
 7, rue Voltaire 38000 GRENOBLE
 T 04 76 40 72 08 - F 04 76 40 72 71



RESIDENCE TOURISME
"Le Hameau & La Restanque"
 LES 2 ALPES




| | |
|----------|-----------------------|
| Bâtiment | "La Restanque" |
| N° | F-9-2 |
| Niveau | Niv.9 |
| Type | 2 pièces |

| | |
|----------------|----------------------|
| Cuisine/Séjour | 19.21 m ² |
| Chambre | 7.29 m ² |
| Salle de bain | 2.59 m ² |
| WC | 1.03 m ² |
| DGT | 2.32 m ² |

TOTAL SURFACE HABITABLE : 32.44 m²

Balcon : 4.24 m²

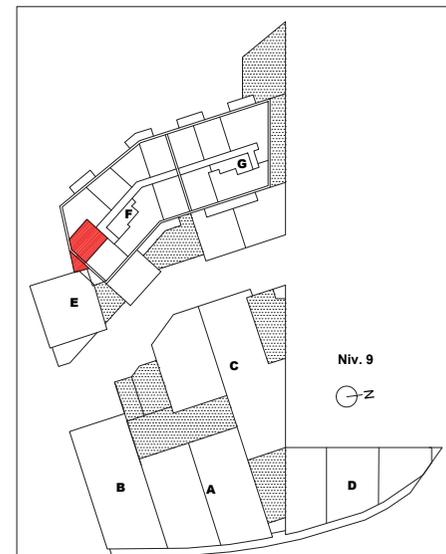

AVERTISSEMENT : Des modifications sont susceptibles d'être apportées en fonction des nécessités techniques de la réalisation tant en ce qui concerne les dimensions libres que l'équipement ainsi que les sujétions liées aux passages des fluides (soffites, caissons et faux plafonds). Les surfaces et les cotes sont données à titre indicatif sous réserve des impératifs de construction et des tolérances d'exécution (ou autres). Le mobilier représenté en pointillé est non fourni.

PLAN DE VENTE
 Date : 24 Mai 2019

SAS LA PORTE DES DEUX ALPES
 CO. SAFILAF
 5 rue Eugène Fauré 38000 GRENOBLE
 T 04 76 41 70 00

TOMASINI DESIGN
 7, rue Voltaire 38000 GRENOBLE
 T 04 76 40 72 06 - F 04 76 40 72 71




RESIDENCE TOURISME
 "Le Hameau & La Restanque"
 LES 2 ALPES

Résidence de Tourisme****
La Restanque
 Les Deux Alpes (38)




LIMITES DE PROPRIÉTÉ



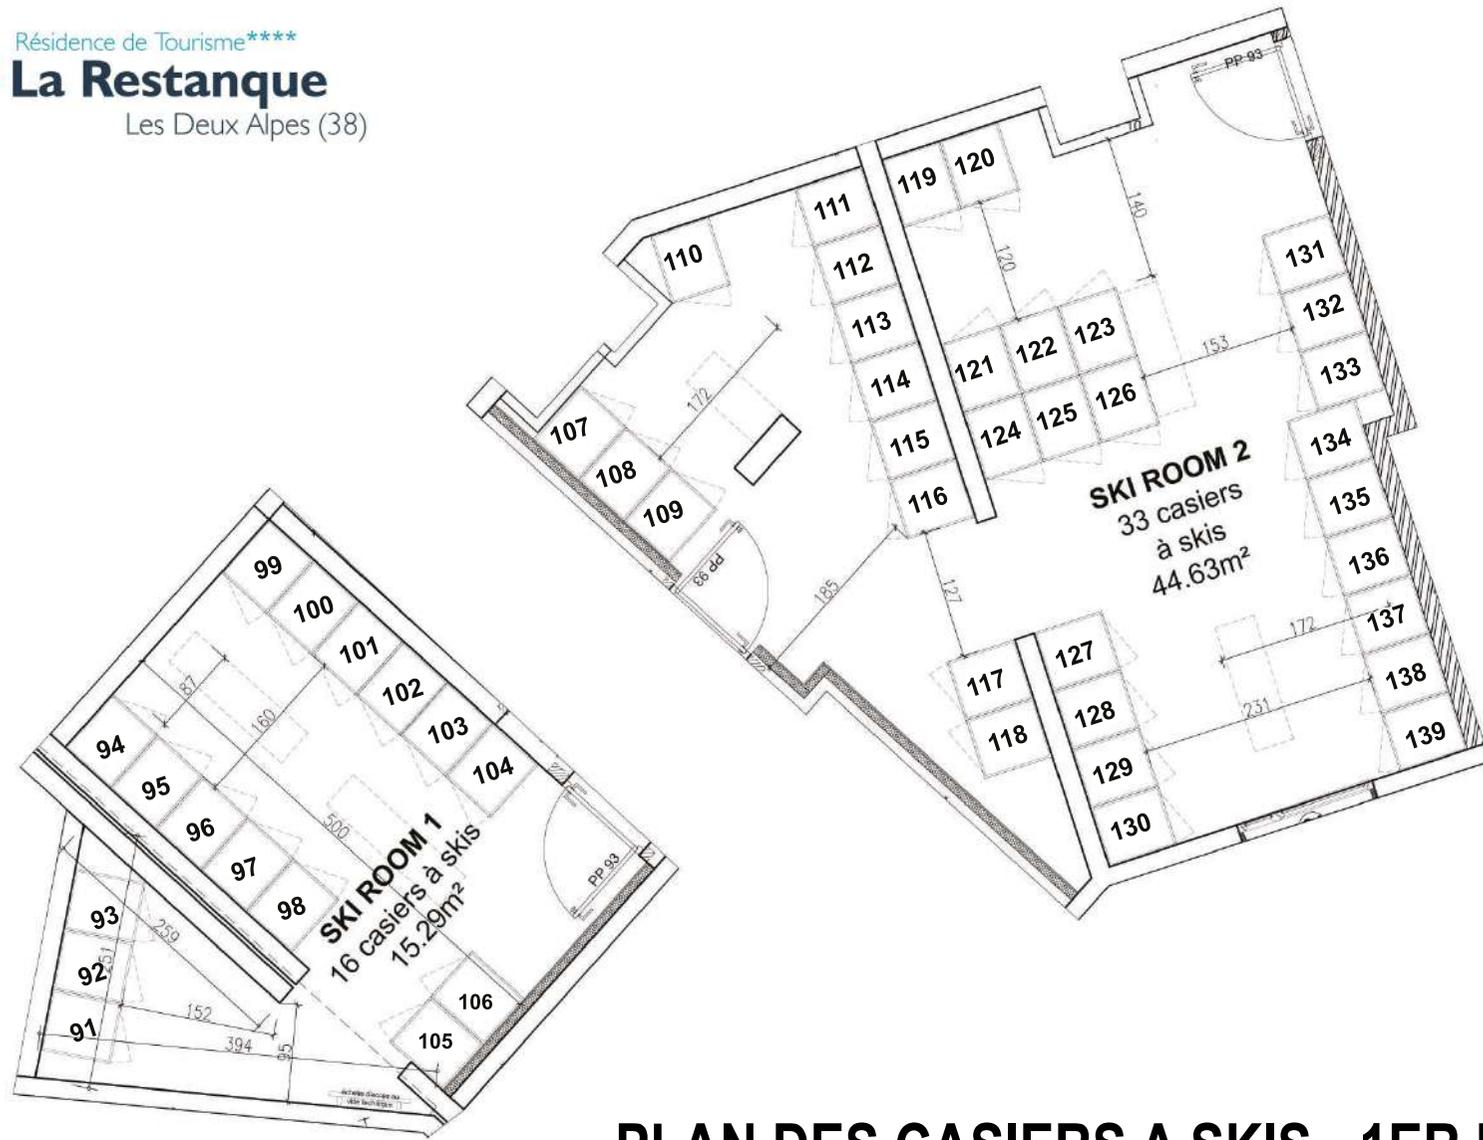

RESTANQUE - cage F
 Plan de repérage

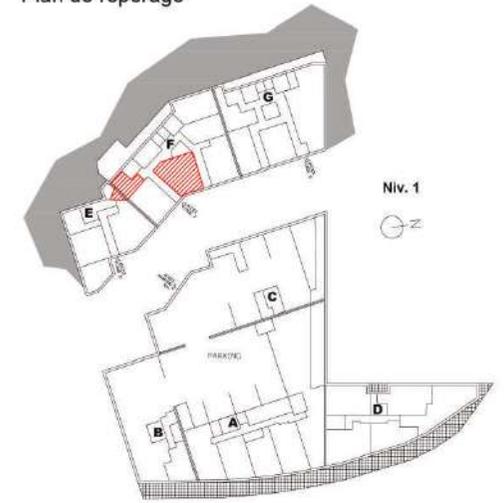

PLAN DES CASIERS A SKIS - 1ER ETAGE - CAGE F

| MAÎTRE D'OUVRAGE SAS - LA PORTE DES 2 ALPES 5 rue Eugène Fauré 38000 GRENOBLE 04 76 41 70 00 |  NIVEAU DE REFERENCE PROJET : 1650.85 NGF CORRESPOND A LA COTE ± 0.000 FICHER : I:\salle casiers (cage F) plan 1 - voir plans 116\travaux et atelier\restanque cage F\202110.dwg | LES DEUX ALPES - LE HAMEAU ET LA RESTANQUE | | | | | | | | | | | | | | | | | |
|---|--|--|---|--|-------|--------|---------|-------|------|--------|----|-----|------------|-------|--|--|--|--|--|
| | | CASIERS A SKIS - cage F de la Restanque | | | | | | | | | | | | | | | | | |
| ARCHITECTE TOMASINI DESIGN 7 rue Voltaire 38000 GRENOBLE T 04 76 40 72 06 F 04 76 40 72 71 administratif@tomasini-design.com |  |  | <table border="1"> <thead> <tr> <th>REF. AFFAIRE</th> <th>PHASE</th> <th>DATE</th> <th>ECHELLE</th> <th>RESP.</th> <th>N° 1</th> <th>INDICE</th> </tr> </thead> <tbody> <tr> <td>N°</td> <td>EXE</td> <td>06/06/2019</td> <td>1/ 50</td> <td>KARINE MANZOTTI k.manzotti@omasini-design.com</td> <td></td> <td></td> </tr> </tbody> </table> | REF. AFFAIRE | PHASE | DATE | ECHELLE | RESP. | N° 1 | INDICE | N° | EXE | 06/06/2019 | 1/ 50 | KARINE MANZOTTI k.manzotti@omasini-design.com | | | | |
| REF. AFFAIRE | PHASE | DATE | ECHELLE | RESP. | N° 1 | INDICE | | | | | | | | | | | | | |
| N° | EXE | 06/06/2019 | 1/ 50 | KARINE MANZOTTI k.manzotti@omasini-design.com | | | | | | | | | | | | | | | |