


Résidence de Tourisme****
La Restanque
 Les Deux Alpes (38)

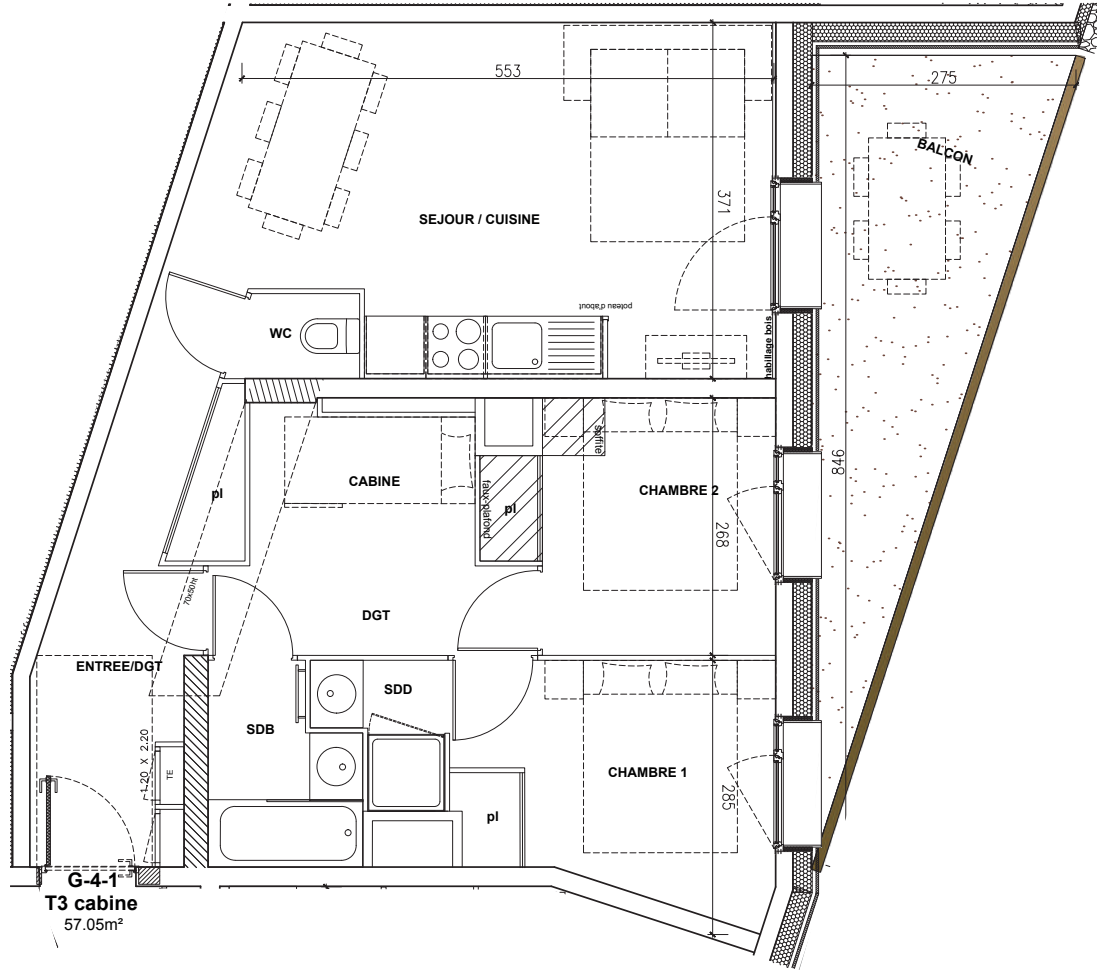

G-4-1
T3 cabine
 57.05m²

Pour l'acquéreur

SAS LA PORTE DES DEUX ALPES
 C/O SAFILAF
 5 rue Eugène Fauré 38000 GRENOBLE
 T 04 76 41 70 00



Pour SAS La porte des deux Alpes
 C/O SAFILAF

TOMASINI DESIGN
 7. rue Voltaire 38000 GRENOBLE
 T 04 76 40 72 08 - F 04 76 40 72 71




RESIDENCE TOURISME
"Le Hameau & La Restanque"
 LES 2 ALPES

Bâtiment	"La Restanque"
N°	G-4-1
Niveau	Niv.4
Type	3 pièces Cabine

Cuisine/Séjour	20.45 m ²
Chambre 1	8.03 m ²
Chambre 2	7.21 m ²
Cabine	3.73 m ²
Salle de bain	3.01 m ²
Salle de douche	1.68 m ²
WC	1.12 m ²
DGT	3.19 m ²
Entrée/Dgt	8.63 m ²

TOTAL SURFACE HABITABLE : 57.05 m²

Balcon : 11.64 m²

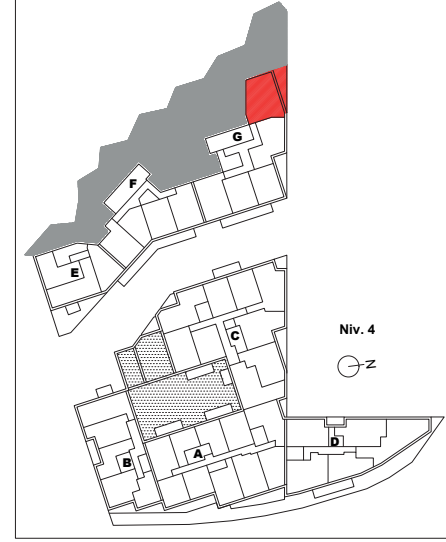

AVERTISSEMENT : Des modifications sont susceptibles d'être apportées en fonction des nécessités techniques de la réalisation tant en ce qui concerne les dimensions libres que l'équipement ainsi que les sujétions liées aux passages des fluides (soffites, caissons et faux plafonds). Les surfaces et les cotes sont données à titre indicatif sous réserve des impératifs de construction et des tolérances d'exécution (ou autres). Le mobilier représenté en pointillé est non fourni.

PLAN DE VENTE
 Date : 24 Mai 2019


SAS LA PORTE DES DEUX ALPES

C/O SAFILAF
5 rue Eugène Fauré 38000 GRENOBLE
T 04 76 41 70 00



TOMASINI DESIGN

7, rue Voltaire 38000 GRENOBLE
T 04 76 40 72 08 - F 04 76 40 72 71

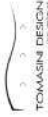

RESIDENCE TOURISME

"Le Hameau & La Restanque"

LES 2 ALPES



Résidence de Tourisme ****

La Restanque

Les Deux Alpes (38)

La Restanque

Le Hameau





CERENICIMO




PLAN DU PARKING 1ER ETAGE

0 5 10

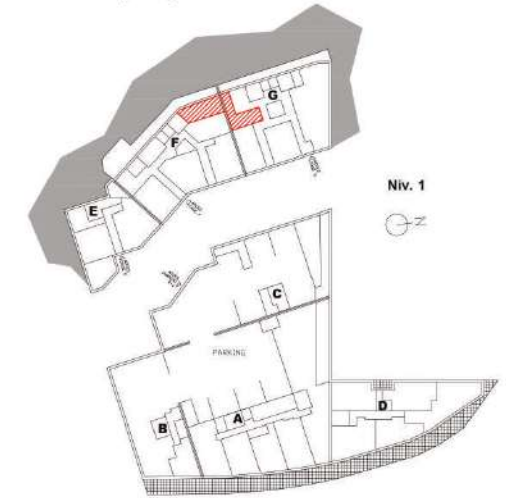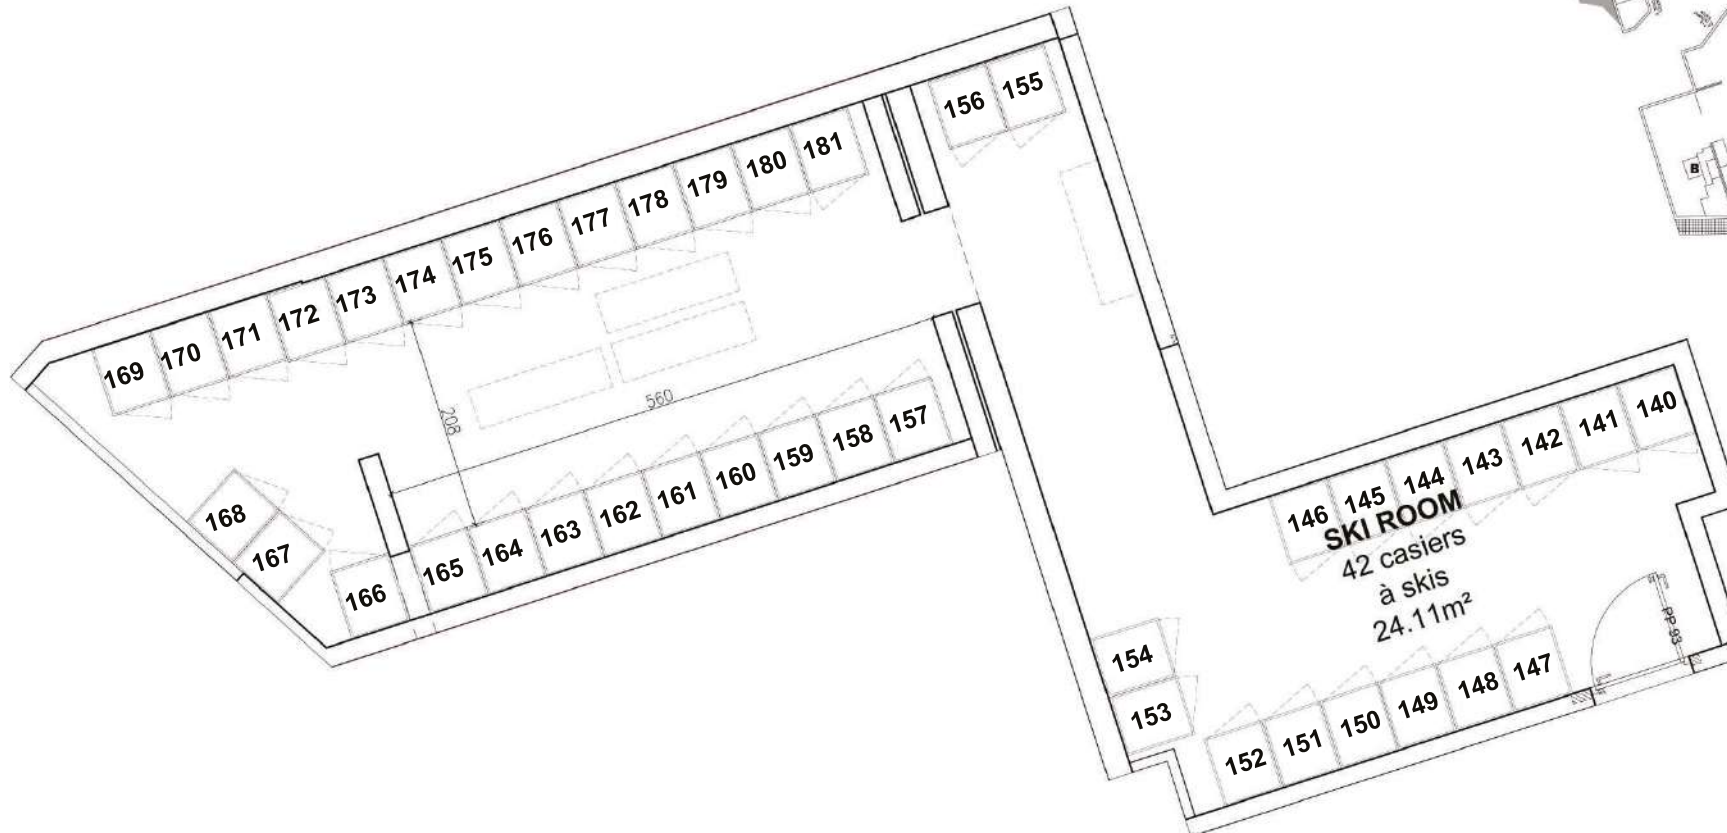



PLAN DES CASIERS A SKIS - 1ER ETAGE - CAGE G

MAITRE D'OUVRAGE SAS - LA PORTE DES 2 ALPES 5 rue Eugène Faure 38000 GRENOBLE 04 76 41 70 00	 NIVEAU DE REFERENCE PROJET : 1650.85 NGF CORRESPOND A LA COTE ± 0.000 <small>FICHER : I:\Projet\les deux alpes\ - www.gbrs.com\restanque\restanque_cage_g\150199.dwg</small>	LES DEUX ALPES - LE HAMEAU ET LA RESTANQUE				N° : <input type="text"/>	INDICE : <input type="text"/>
		CASIERS A SKIS - cage G de la Restanque					
ARCHITECTE TOMASINI DESIGN 7, rue Voltaire 38000 GRENOBLE T 04 76 40 72 08 F 04 76 40 72 71 admin@tomasi-design.com	 CERENICIMO 	REF. AFFAIRE N°	PHASE EXE	DATE 06/06/2019	ECHELLE 1/ 50	RESP. KARINE MANZOTTI k.manzotti@tomasi-design.com	