



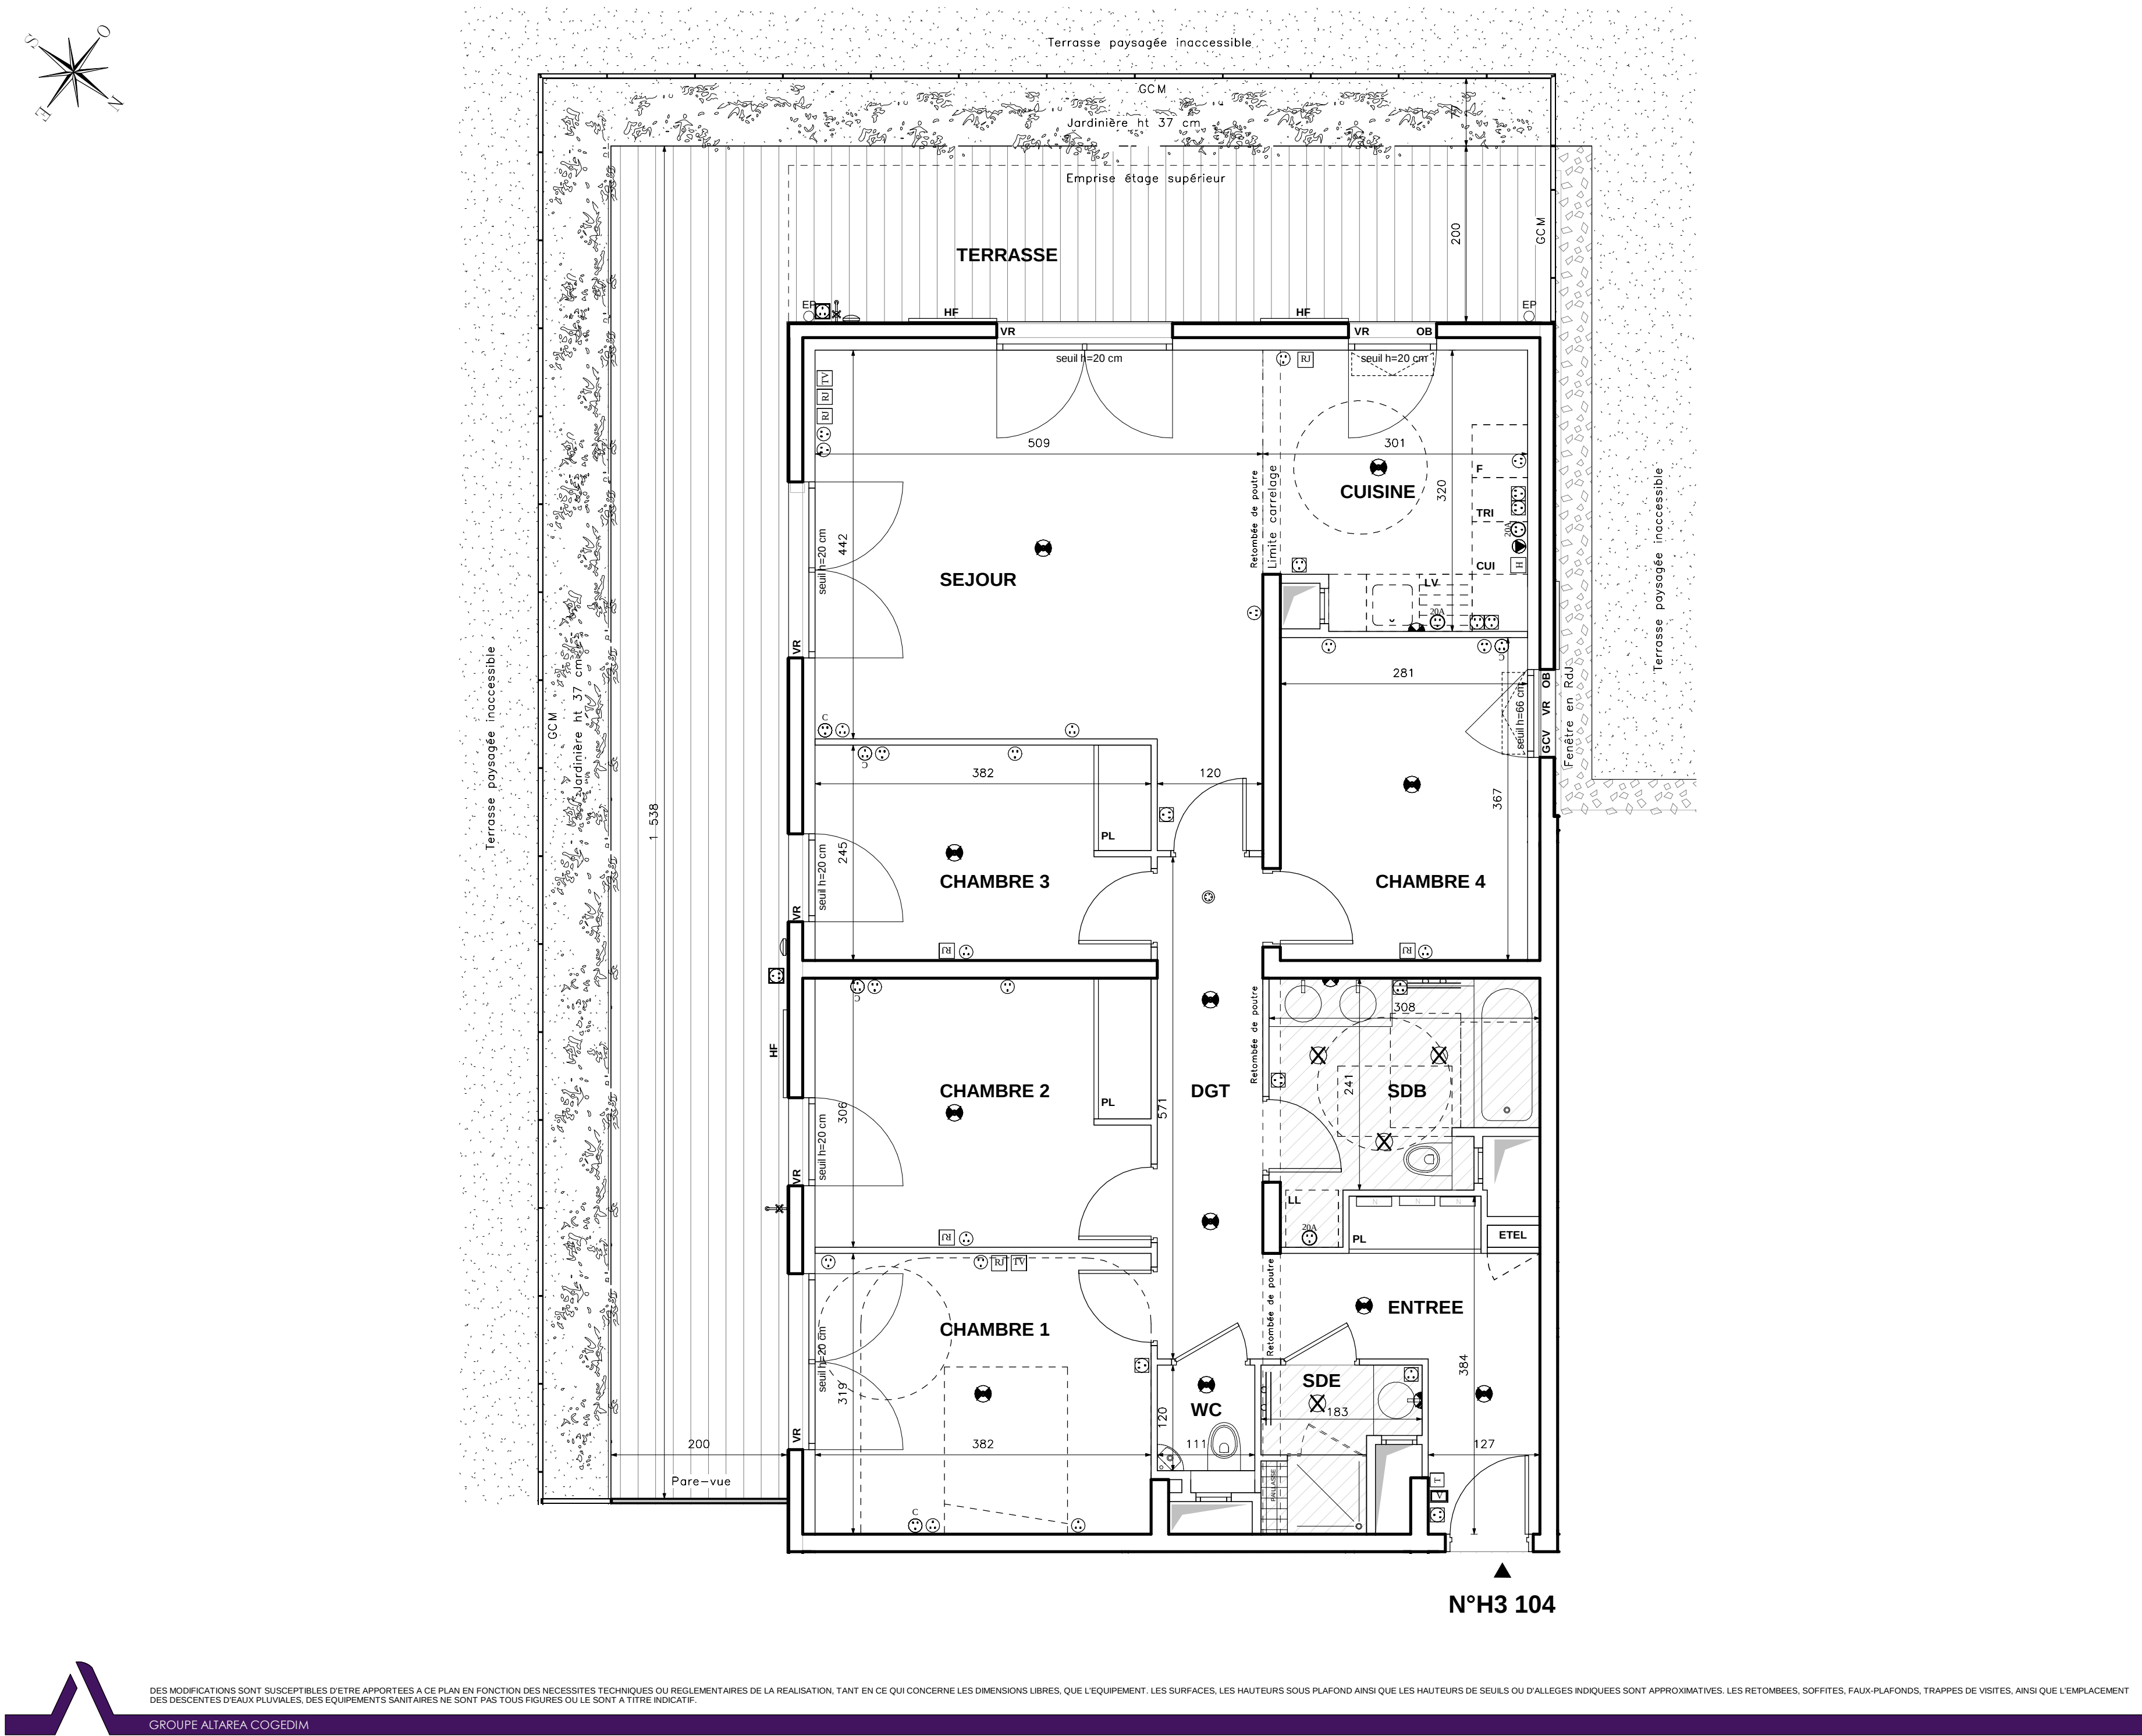

ISSY CŒUR DE VILLE

92130 Issy-les-Moulineaux

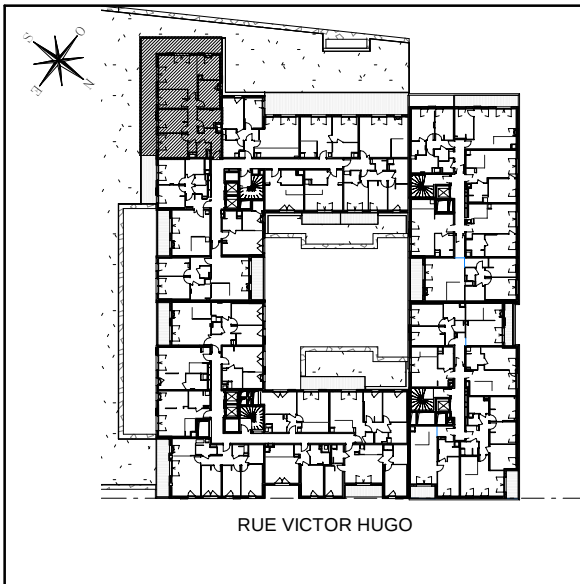

CŒUR DE TOPAZE 3

Appartement de cinq pièces

n° H3104 au premier étage

ENTREE	7,28 m²
SEJOUR	24,02 m²
CUISINE	9,14 m²
CHAMBRE 1	12,19 m²
CHAMBRE 2	11,64 m²
CHAMBRE 3	9,31 m²
CHAMBRE 4	10,31 m²
SDB	7,16 m²
SDE	2,79 m²
WC	1,33 m²
DGT	6,85 m²
SURFACE TOTALE HABITABLE	102,02 m²
TERRASSE	68,60 m²
SURFACE TOTALE PRIVATIVE	170,62 m²

LEGENDE

C

PRISE 16A COMMANDÉE

V

PRISE 16A

E

PRISE ETANCHE

32A

PRISE 32A

20A SPECIALUSE

PRISE 20A SPECIALUSE (Four, Lave-vaisselle ou Lave-linge)

16A HAUTE

PRISE 16A HAUTE

SORTIE DE FIL EN PLAFOND

SORTIE DE FIL EN PLAFOND

DAAF

DAAF

T

THERMOSTAT

HF

HABILLAGE FACADE

AV

ALLÈGE VITRÉE

VR

VOLET ROULANT MOTORISÉ

EMPLACEMENTS ELEMENTS DE CUISINE :

TRI

TRI SELECTIF

CUI

BLOC CUISSON

FAUX-PLAFOND, SOFFITE

R

APPLIQUE EXTERIEURE

V

REPORT D'INTERPHONE

RJ

VIDEOPHONE

RJ

PRISE RJ 45

TV

PRISE TELEVISION COAXIALE

N

ROBINET DE PUISAGE

N

NOURRICE D'EAU CHAUDE

H

SORTIE DE FIL HOTTE

X

SPOTS ENCASTRÉS

X

SÈCHE-SERVETTES

EP

EAUX PLUVIALES

GCM

GARDE-CORPS METALLIQUE

GCV

GARDE-CORPS VITRE

GCVS

GARDE-CORPS VITRE SERIGRAPHIÉ

ETEL

ESPACE TECHNIQUE ELECTRIQUE DU LOGT.

LL

LAVE-LINGE

LV

LAVE-VAISSELLE

F

REFRIGERATEUR

RETOMBÉE DE POUTRE

Hauteur sous plafond des pièces principales sauf mention particulière : 2,60m

La hauteur du seuil s'entend hors menuiserie extérieure.

Echelle

0

0,5

Date

03/09/2018

Indice : 00

DES MODIFICATIONS SONT SUSCEPTIBLES D'ETRE APPORTEES A CE PLAN EN FONCTION DES NECESSITES TECHNIQUES OU REGLEMENTAIRES DE LA REALISATION, TANT EN CE QUI CONCERNE LES DIMENSIONS LIBRES, QUE L'EQUIPEMENT. LES SURFACES, LES HAUTEURS SOUS PLAFOND AINSI QUE LES HAUTEURS DE SEUILS OU D'ALLEGES INDIQUEES SONT APPROXIMATIVES. LES RETOMBÉES, SOFFITES, FAUX-PLAFONDS, TRAPPES DE VISITES, AINSI QUE L'EMPLACEMENT DES DESCENTES D'EAUX PLUVIALES, DES EQUIPEMENTS SANITAIRES NE SONT PAS TOUS FIGURES OU LE SONT A TITRE INDICATIF.

GROUPE ALTAREA COGEDIM