
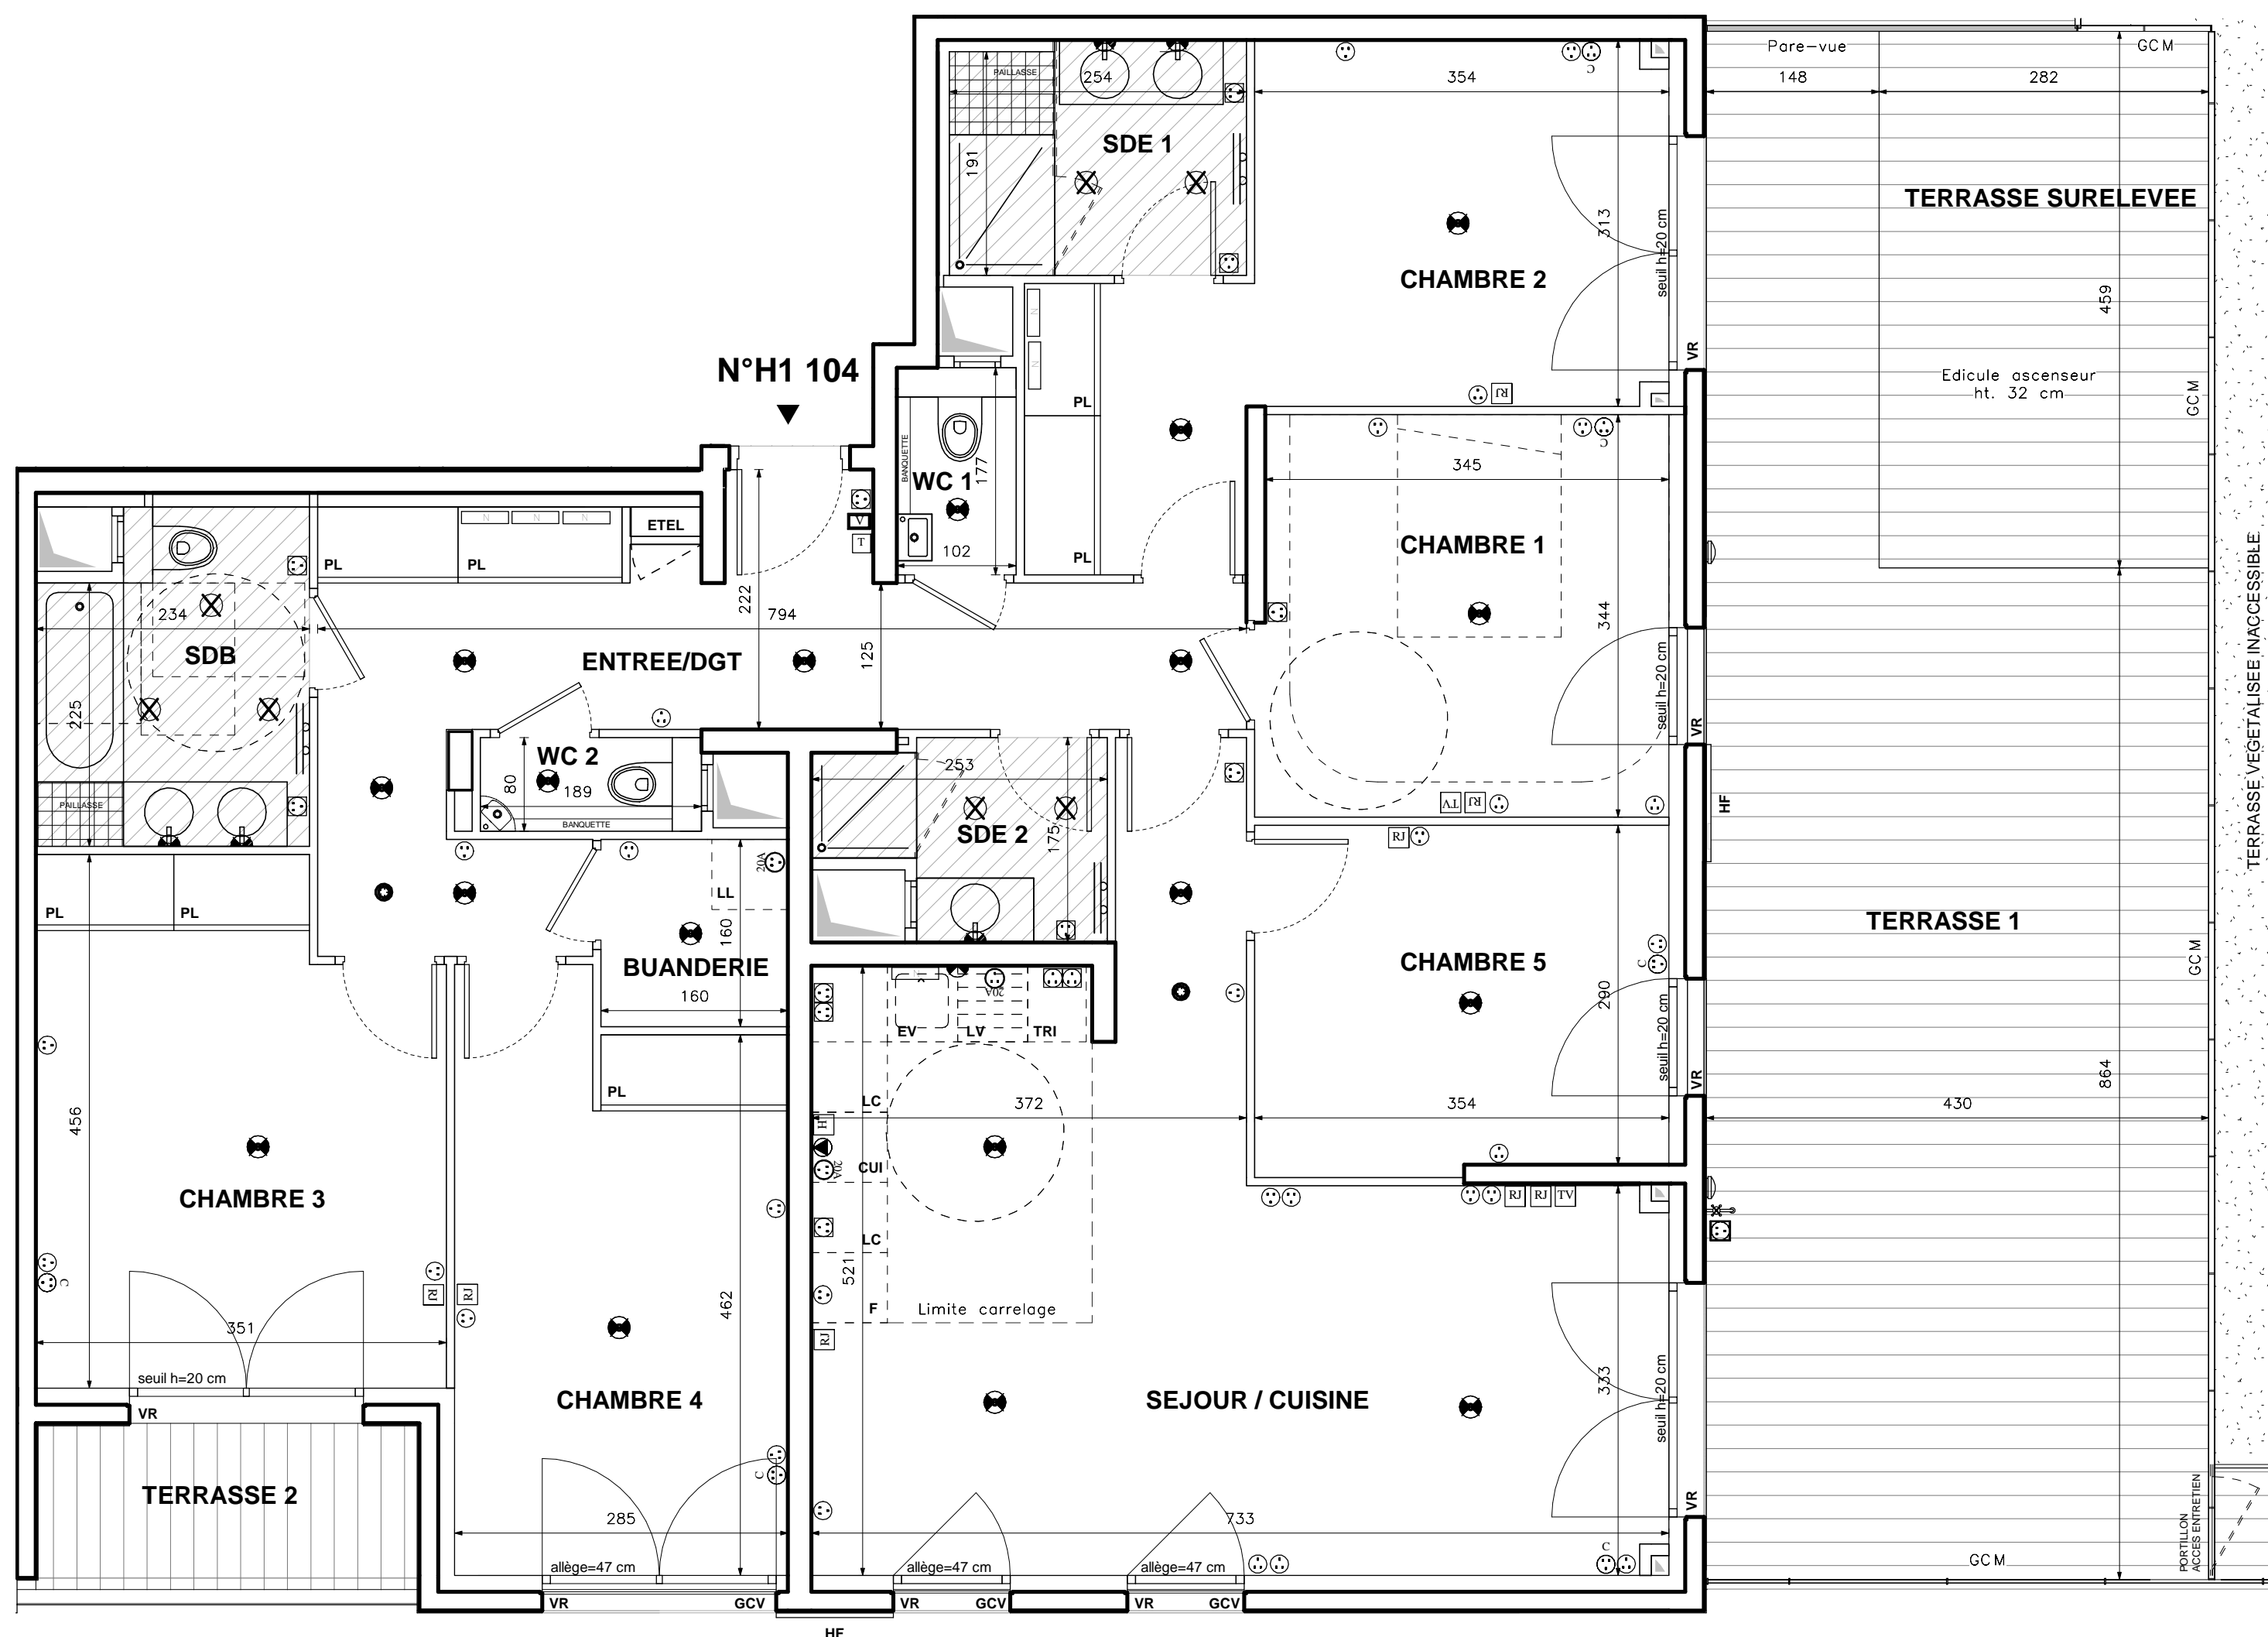


ISSY COEUR DE VILLE

92130 Issy-les-Moulineaux

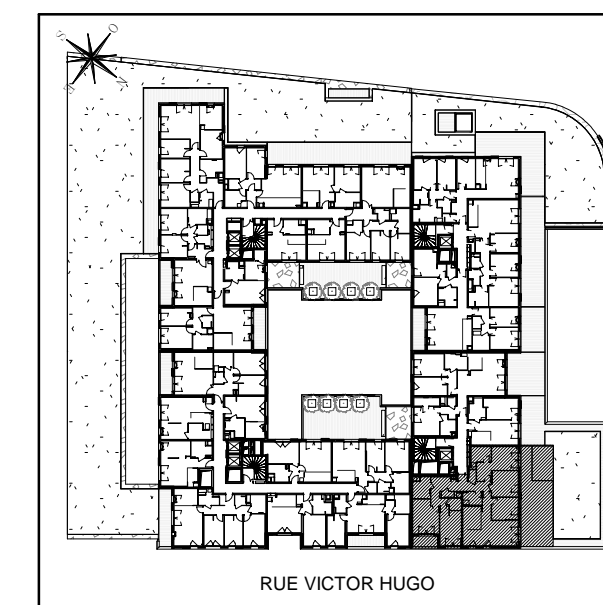

CŒUR DE TOPAZE 1

Appartement de six pièces
n°H1104 au premier étage

ENTREE/DGT	16,43 m ²
SEJOUR / CUISINE	33,33 m ²
CHAMBRE 1	12,02 m ²
CHAMBRE 2	15,77 m ²
SDE 1	5,02 m ²
CHAMBRE 5	10,46 m ²
SDE 2	3,67 m ²
WC 1	1,55 m ²
CHAMBRE 3	14,90 m ²
CHAMBRE 4	13,83 m ²
SDB	6,14 m ²
WC 2	1,31 m ²
BUANDERIE	2,56 m ²
SURFACE TOTALE HABITABLE	136,99 m²
TERRASSE 1	44,87 m ²
TERRASSE 2	5,15 m ²
TERRASSE SURELEVEE	12,46 m ²
SURFACE TOTALE PRIVATIVE	199,47 m²

LEGENDE	
	APPLIQUE EXTERIEURE
	REPORT D'INTERPHONE
	VIDEOPHONE
	PRISE RJ 45
	PRISE TELEVISION COAXIALE
	ROBINET DE PUIPAGE
	NOURICE D'EAU CHAUDE
	SORTIE DE FIL HOTTE
	SPOTS ENCASTRES
	SECHE-SERVIETTES
	EP EAUX PLUVIALES
	GCM GARDE-CORPS METALLIQUE
	GCV GARDE-CORPS VITRE
	GCVS GARDE-CORPS VITRE SERIGRAPHIE
EMPLACEMENTS ELEMENTS DE CUISINE :	
	LL LAVE-LINGE
	LV LAVE-VAISSELLE
	F REFRIGERATEUR
	RETOMBEE DE POUTRE

Hauteur sous plafond des pièces principales sauf mention particulière : 2,50m
La hauteur du seuil s'entend hors menuiserie extérieure.

Echelle		Date	23/01/2020	Indice : B
---------	--	------	------------	------------

DES MODIFICATIONS SONT SUSCEPTIBLES D'ETRE APPORTEES A CE PLAN EN FONCTION DES NECESSITES TECHNIQUES OU REGLEMENTAIRES DE LA REALISATION, TANT EN CE QUI CONCERNE LES DIMENSIONS LIBRES, QUE L'EQUIPEMENT. LES SURFACES, LES HAUTEURS SOUS PLAFOND AINSI QUE LES HAUTEURS DE SEUILS OU D'ALLEGES INDIQUEES SONT APPROXIMATIVES. LES RETOMBES, SOFFITES, FAUX-PLAFONDS, TRAPPES DE VISITES, AINSI QUE L'EMPLACEMENT DES DESCENTES D'EAUX PLUVIALES, DES EQUIPEMENTS SANITAIRES NE SONT PAS TOUS FIGURES OU LE SONT A TITRE INDICATIF.