



Rue Du Ménil / Rue du Fossé de l'Aumône
92600 ASNIERES-SUR-SEINE

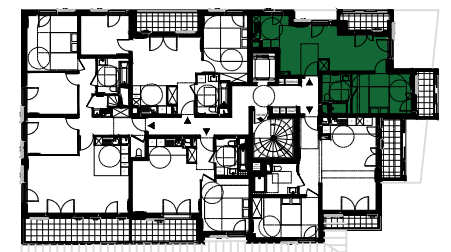

Rue du Fossé de l'Aumône

BATIMENT Q - 2ème Etage
Appartement 2 pièces - Q-204

Séjour/Cuisine	26.47 m ²
Chambre	11.58 m ²
SdB	5.19 m ²
SURFACE TOTALE HABITABLE	43.24 m²
Loggia 1	3.60 m ²
Loggia 2	3.80 m ²
TOTAL SURFACE ANNEXE	7.40 m²

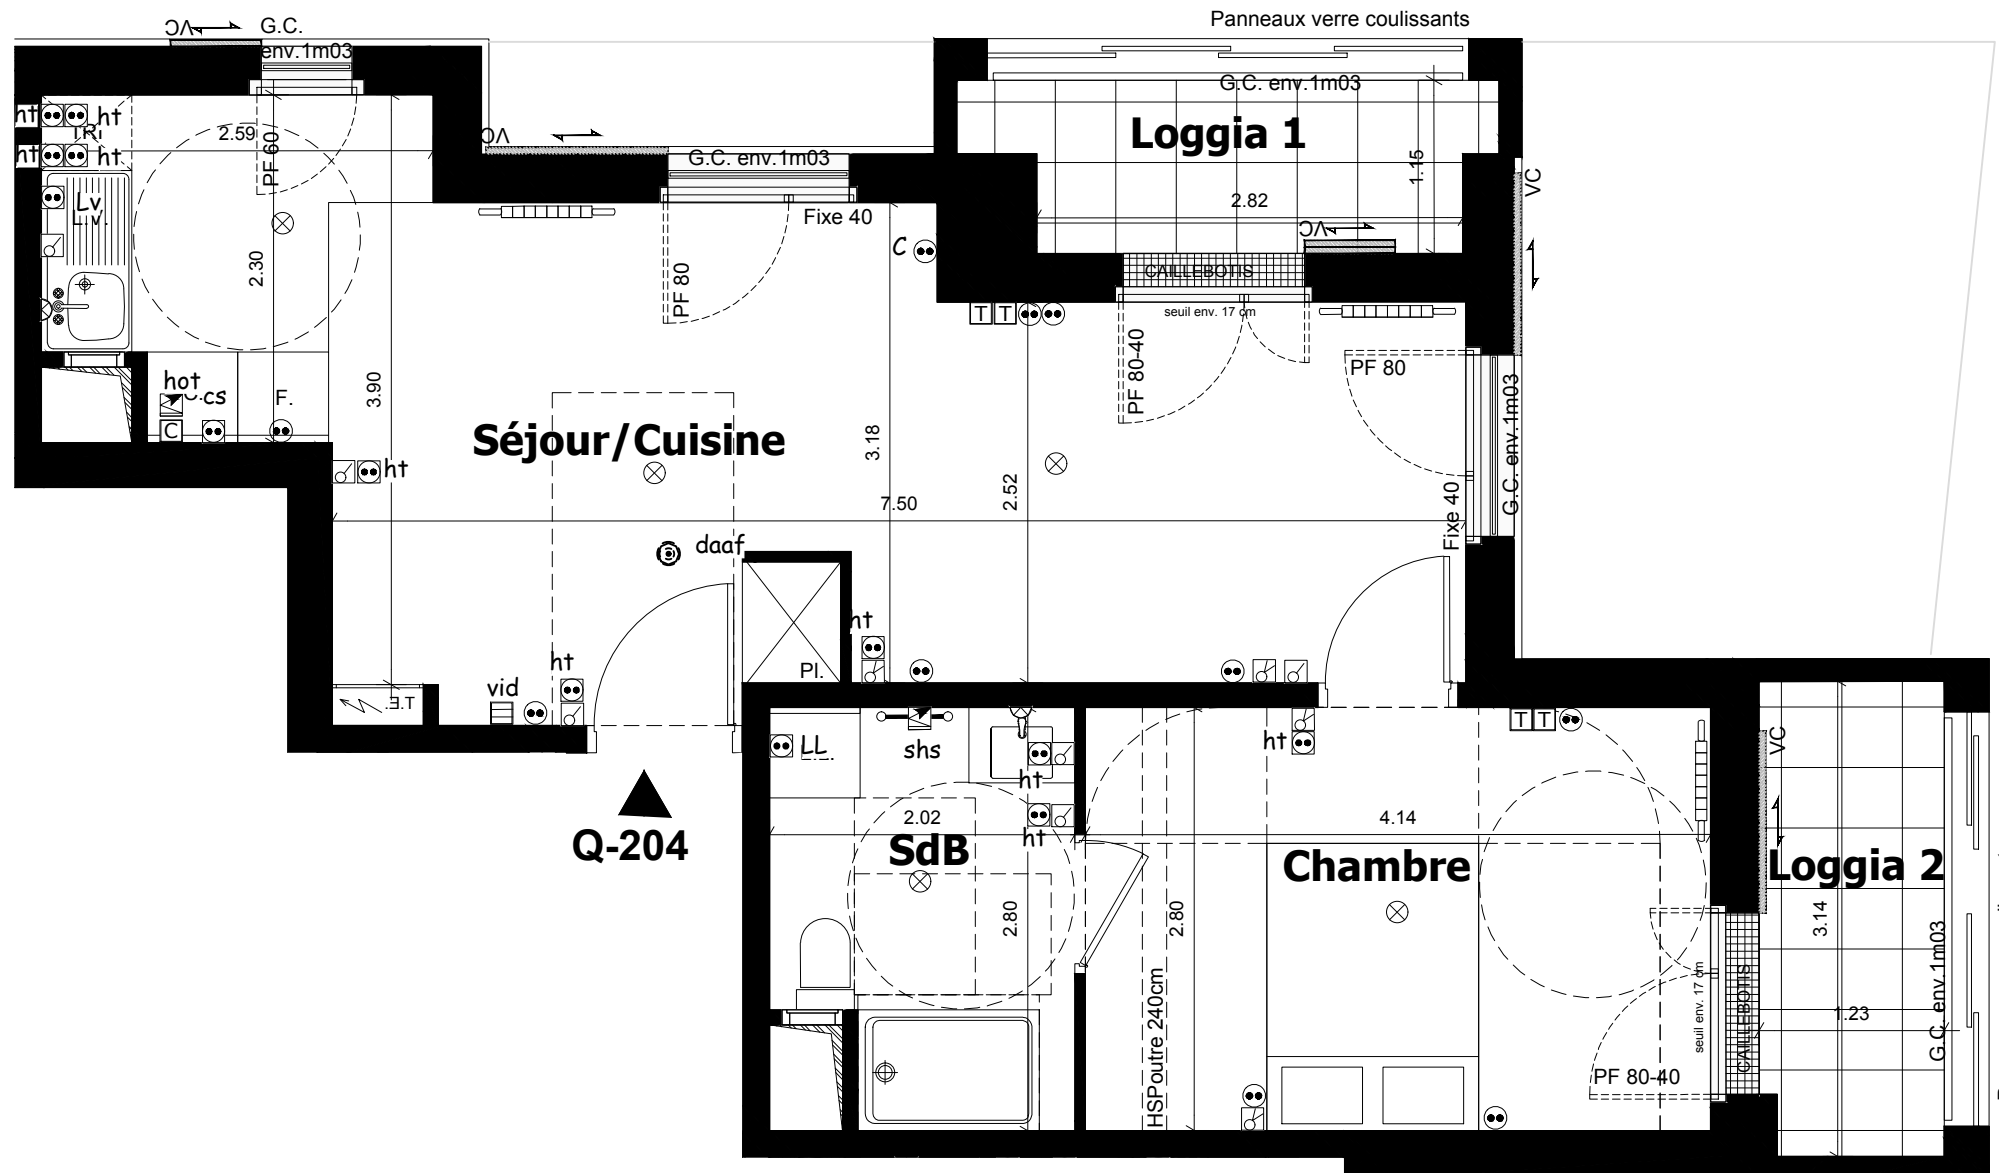

NOTA:

- Des modifications sont susceptibles d'être apportées à ce plan en fonction des nécessités techniques ou réglementaires lors de la réalisation.
- Les surfaces indiquées sont approximatives conformément à l'article R261-25 du CCH.
- Les retombées, soffites, faux-plafonds, trappes de visite, gaines, canalisations, radiateurs, l'emplacement des équipements et implantations électriques, ainsi que la hauteur sous plafond et la hauteur des seuils et allèges sont figurés à titre indicatif.
- La hauteur des seuils correspond à la différence de niveau entre les sols finis intérieurs et extérieurs, ne tient pas compte de l'obstacle à enjamber.
- Les plantations éventuelles ne sont pas contractuelles.
- L'équipement électroménager et mobilier éventuellement indiqué sur plan n'est pas fourni sauf évier et équipement sanitaire.



LEGENDE			
	Point central d'éclairage		Inter. va & vient
	Eclairage en applique		Prise de courant ext
	Bandeau lumineux		Prise lave-vaisselle 20A
	Luminaire extérieur		Prise lave-linge 20A
	Prise de courant commandée		Prise hotte
	Inter. simple-allumage		Prise alimentation cuisson 32A
	Inter. double-allumage		Bouton poussoir
	daaf Détecteur de fumée		Prise 20A

DATE : Octobre 2019

INDICE :

1