




Rue Du Ménil / Rue du Fossé de l'Aumône  
92600 ASNIERES-SUR-SEINE





Construire l'avenir ensemble®

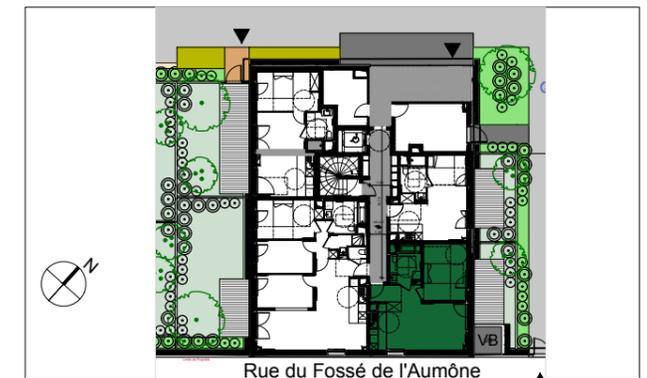

Rue du Fossé de l'Aumône

**BATIMENT H - RDC**  
**Appartement 2 pièces - H-003**

Entrée	1.44 m <sup>2</sup>
Séjour/Cuisine	25.80 m <sup>2</sup>
Chambre	12.27 m <sup>2</sup>
SDB	5.76 m <sup>2</sup>
<b>SURFACE TOTALE HABITABLE</b>	<b>45.27 m<sup>2</sup></b>
TERRASSE	9.78 m <sup>2</sup>
JARDIN	8.49 m <sup>2</sup>
<b>TOTAL SURFACES ANNEXES</b>	<b>18.27 m<sup>2</sup></b>

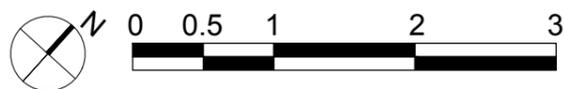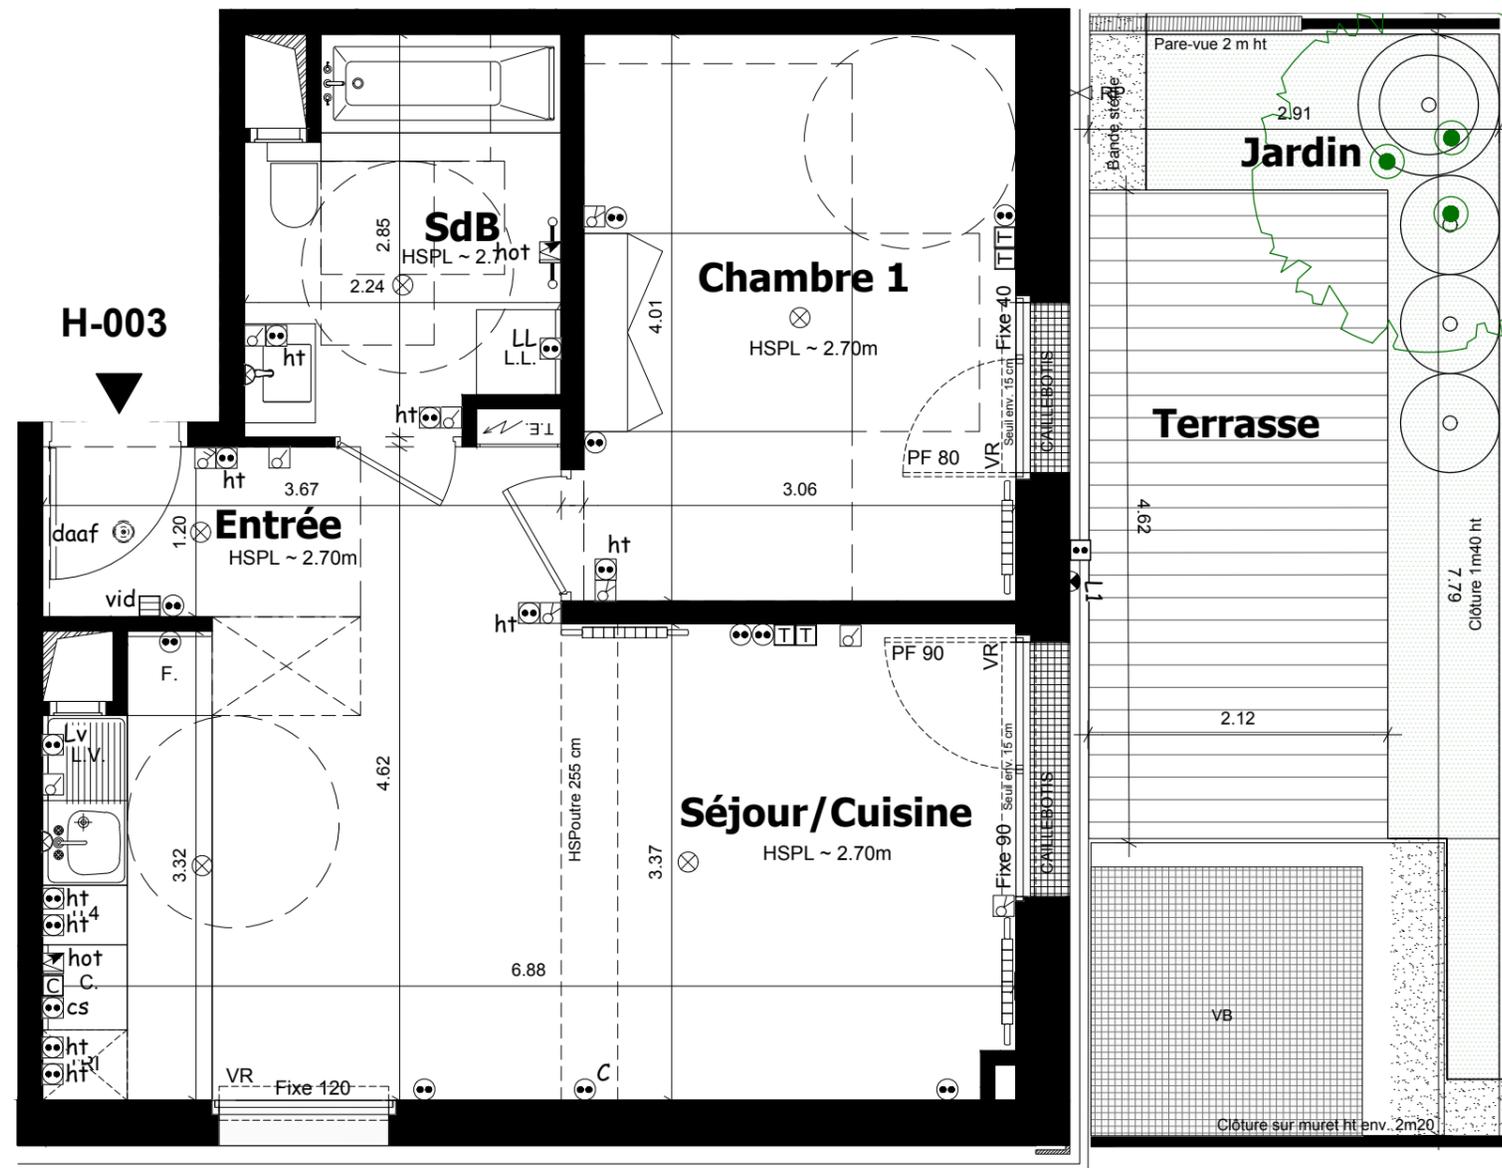

**NOTA:**

- Des modifications sont susceptibles d'être apportées à ce plan en fonction des nécessités techniques ou réglementaires lors de la réalisation.
- Les surfaces indiquées sont approximatives conformément à l'article R261-25 du CCH.
- Les retombées, soffites, faux-plafonds, trappes de visite, gaines, canalisations, radiateurs, l'emplacement des équipements et implantations électriques, ainsi que la hauteur sous plafond et la hauteur des seuils et allèges sont figurés à titre indicatif.
- La hauteur des seuils correspond à la différence de niveau entre les sols finis intérieurs et extérieurs, ne tient pas compte de l'obstacle à enjamber.
- Les plantations éventuelles ne sont pas contractuelles.
- L'équipement électroménager et mobilier éventuellement indiqué sur plan n'est pas fourni sauf évier et équipement sanitaire.



LEGENDE			
	Point central d'éclairage		Inter. va & vient
	Eclairage en applique		Prise de courant ext 20A
	Bandeau lumineux		Prise lave-vaisselle 20A
	Luminaire extérieur		Prise lave-linge 20A
	Spot		Prise sèche-serviettes
	Prise de courant commandée		Prise alimentation cuisson 32A
	Inter. simple-allumage		Prise 20A
	Inter. double-allumage		Prise de courant
	daaf Détecteur de fumée		Prise en hauteur (1m10 m du sol)
	Haies		Cépées
	Arbres sur dalle		Arbres en pleine terre

DATE : Septembre 2019    INDICE : 3